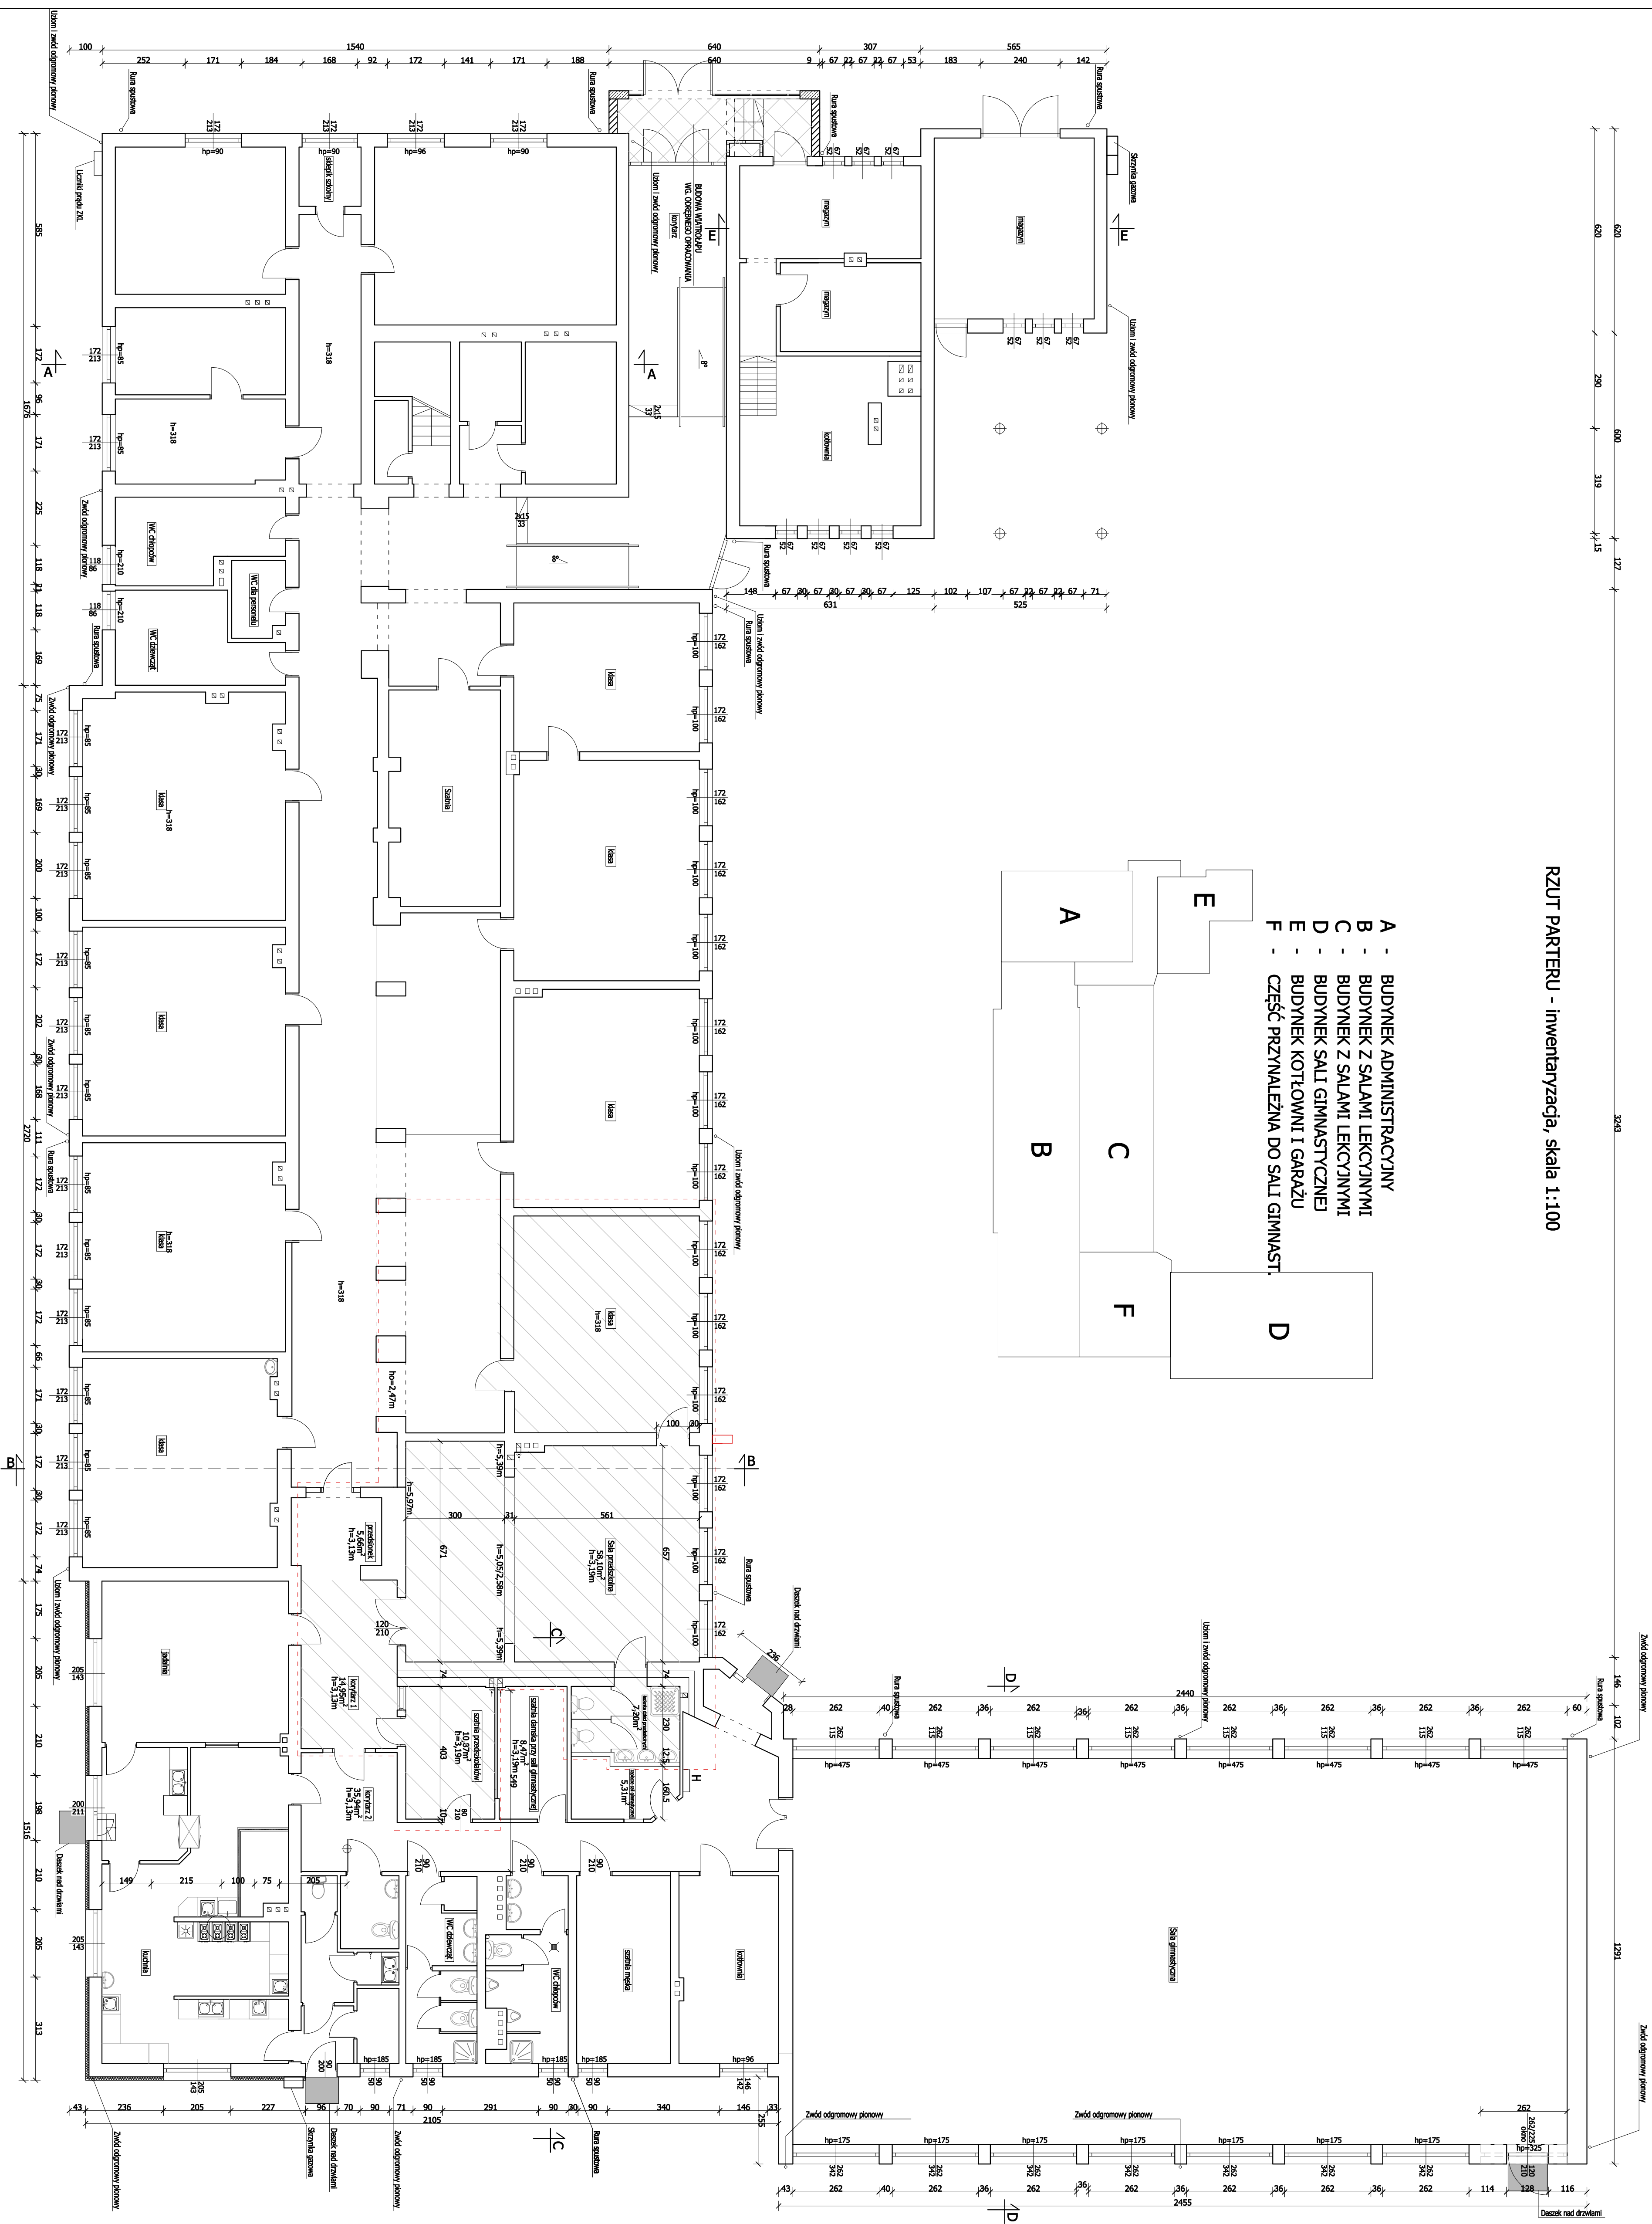


RZUT PARTERU - inwentaryzacja, skala 1:100

- A - BUDYNEK ADMINISTRACYJNY
- B - BUDYNEK Z SALAMI LECYJANYMI
- C - BUDYNEK Z SALAMI LECYJANYMI
- D - BUDYNEK SALI GIMNASTYCZNEJ
- E - BUDYNEK KOTŁOWNI I GARAŻU
- F - CZĘŚĆ PRZYNALEŻNA DO SALI GIMNASTYCZNEJ

[illegible]