


Poświadczam się zgodność niniejszej kopii z treścią materiału państwowego zasobu geodezyjnego i kartograficznego	STAROSTA OŚWIECIMSKI
an prowadzący państwowy zespół geodezyjny i kartograficzny	MAPA ZASADNICZA
Nazwa materiału zasobu	P.1213.2012.1778
Wzrost i ewidencja niniejszego materiału zasobu	

Projekt ..... przebud. drogi .....  
uzgodniono dnia ..... 07.02.2024 .....  
w zakresie sieci gazowej rozdzielczej  
przy zachowaniu następujących warunków:  
jak w piśmie NAG/25612/6.18/27/24

MAPA ZASADNICZA  
obr. Smolice 0008: dz.  
Sekcje mapy: 6.124.1  
SKALA 1:100  
Układ odniesienia: PL-ETRF89, układ wsp. płaskich: PL-2000

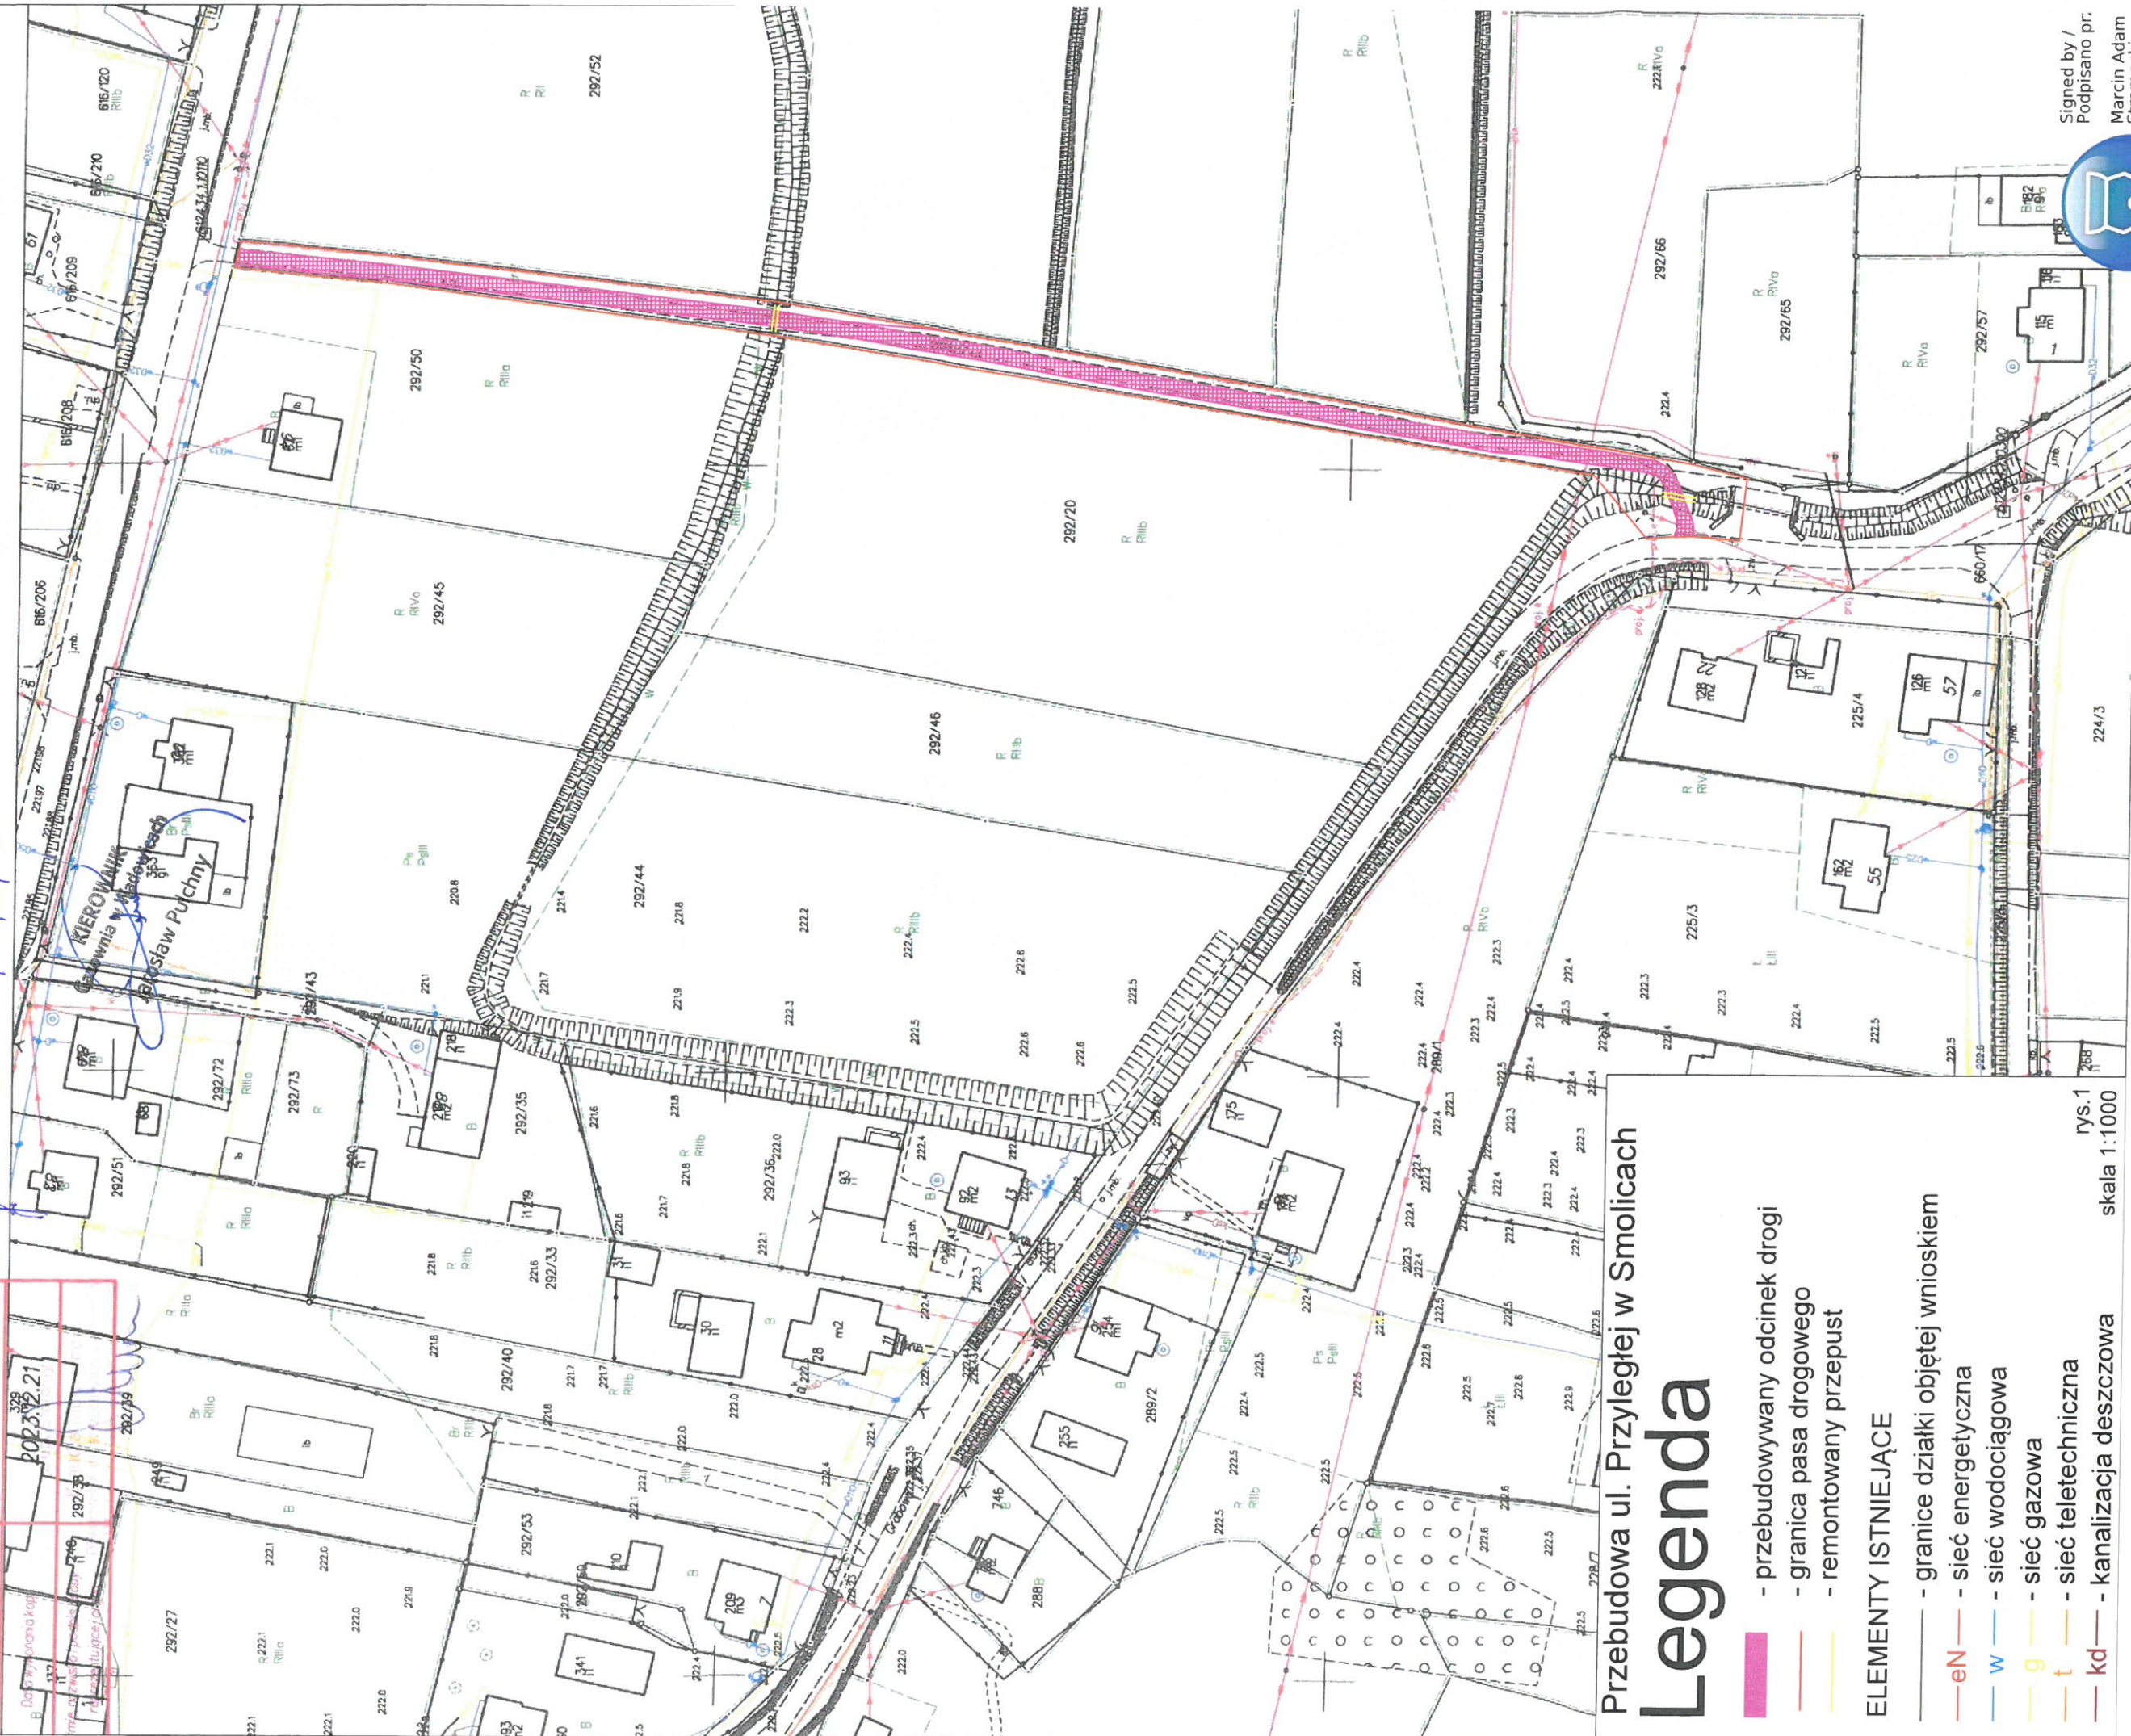

Przebudowa ul. Przyległej w Smolicach

## Legenda

- przebudowywany odcinek drogi
- granica pasa drogowego
- remontowany przepust

### ELEMENTY ISTNIEJĄCE

- granice działki objętej wnioskiem
- sieć energetyczna
- sieć wodociągowa
- sieć gazowa
- sieć teletechniczna
- kanalizacja deszczowa