

L.dz. 65/DT/ZGK/VI/2021

Zator, dn. 08.06.2021 r.

**PRACOWNIA INŻYNIERSKA S1****MARCIN HAJOST****UL. BARLICKIEGO 15/6****43-300 BIELSKO-BIAŁA**

*dotyczy: uzgodnienia planu sytuacyjnego dla zadania pn.: „Przebudowa dróg wewnętrznych – ul. Jutrzenki i ul. Miodowa w Podolszu, Gmina Zator”.*

Zakład Gospodarki Komunalnej sp. z o.o. w Zatorze uzgadnia pozytywnie w zakresie sieci wodociągowej plan sytuacyjny dla zadania pn.: „Przebudowa dróg wewnętrznych – ul. Jutrzenki i ul. Miodowa w Podolszu, Gmina Zator”. Infrastrukturę wodociągową, tj. sieci i przyłącza, będące w kolizji z projektowaną inwestycją, należy zabezpieczyć poprzez założenie rur ochronnych. Szczególną ostrożność należy zachować przy wykonywaniu prac w rejonie przejść wodociągowych pod istniejącymi drogami, pomiędzy działkami 284/88 i 284/128, 284/92 i 284/99, 284/96 i 284/98 oraz przyłączy do działek 284/97 o 284/90. Jednocześnie w trakcie wykonywania prac należy podnieść wszystkie obudowy zasuw i skrzynek wodociągowych do poziomu nowego chodnika/drogi. Przebudowy wodociągu należy wykonać z rur PEHD SDR11 oraz armatury i kształtek o średnicach dopasowanych do istniejącej sieci, łączonych za pomocą zgrzewania. Posadowienie przesuwanego hydrantu i zlokalizowanej przy niej zasuwki powinno zapewniać jego swobodną eksploatację. Wszelkie pozostałe zblżenia i skrzyżowania projektowanej inwestycji z infrastrukturą wodociągową należy wykonać i stosownie zabezpieczyć, zgodnie z obowiązującymi przepisami i normami. Termin wykonania prac należy ustalić z co najmniej 7 dniowym wyprzedzeniem. Prace w obrębie wodociągu należy prowadzić ręcznie i pod nadzorem ZGK sp. z o.o. Wykonane prace zgłosić do odbioru w otwartym wykopie, przed zasypaniem. W przypadku niezastosowania się do wyżej wymienionych wytycznych całość kosztów związanych z usunięciem ewentualnych awarii poniesie Inwestor (Wykonawca).

Z poważaniem,

Otrzymują:

1. Adresat,
2. a/a.


**ZAKŁAD GOSPODARKI KOMUNALNEJ**  
Spółka z ograniczoną odpowiedzialnością  
ul. Zamkowa 4, 32-640 Zator  
tel. 33 841 22 28, 33 841 21 51  
NIP 549 24 33 982 Regon 122583091  
KRS 0000426273

[www.zgk-zator.pl](http://www.zgk-zator.pl)

e-mail: sekretariat@zgk-zator.pl

NIP: 549-24-33-982, REGON: 122583091, NUMER KONTA: 41 8136 0000 0017 0426 2000 0010  
Spółka wpisana do KRS pod nr 0000426273 posiadająca kapitał zakładowy w wysokości 8 061 800,00 zł



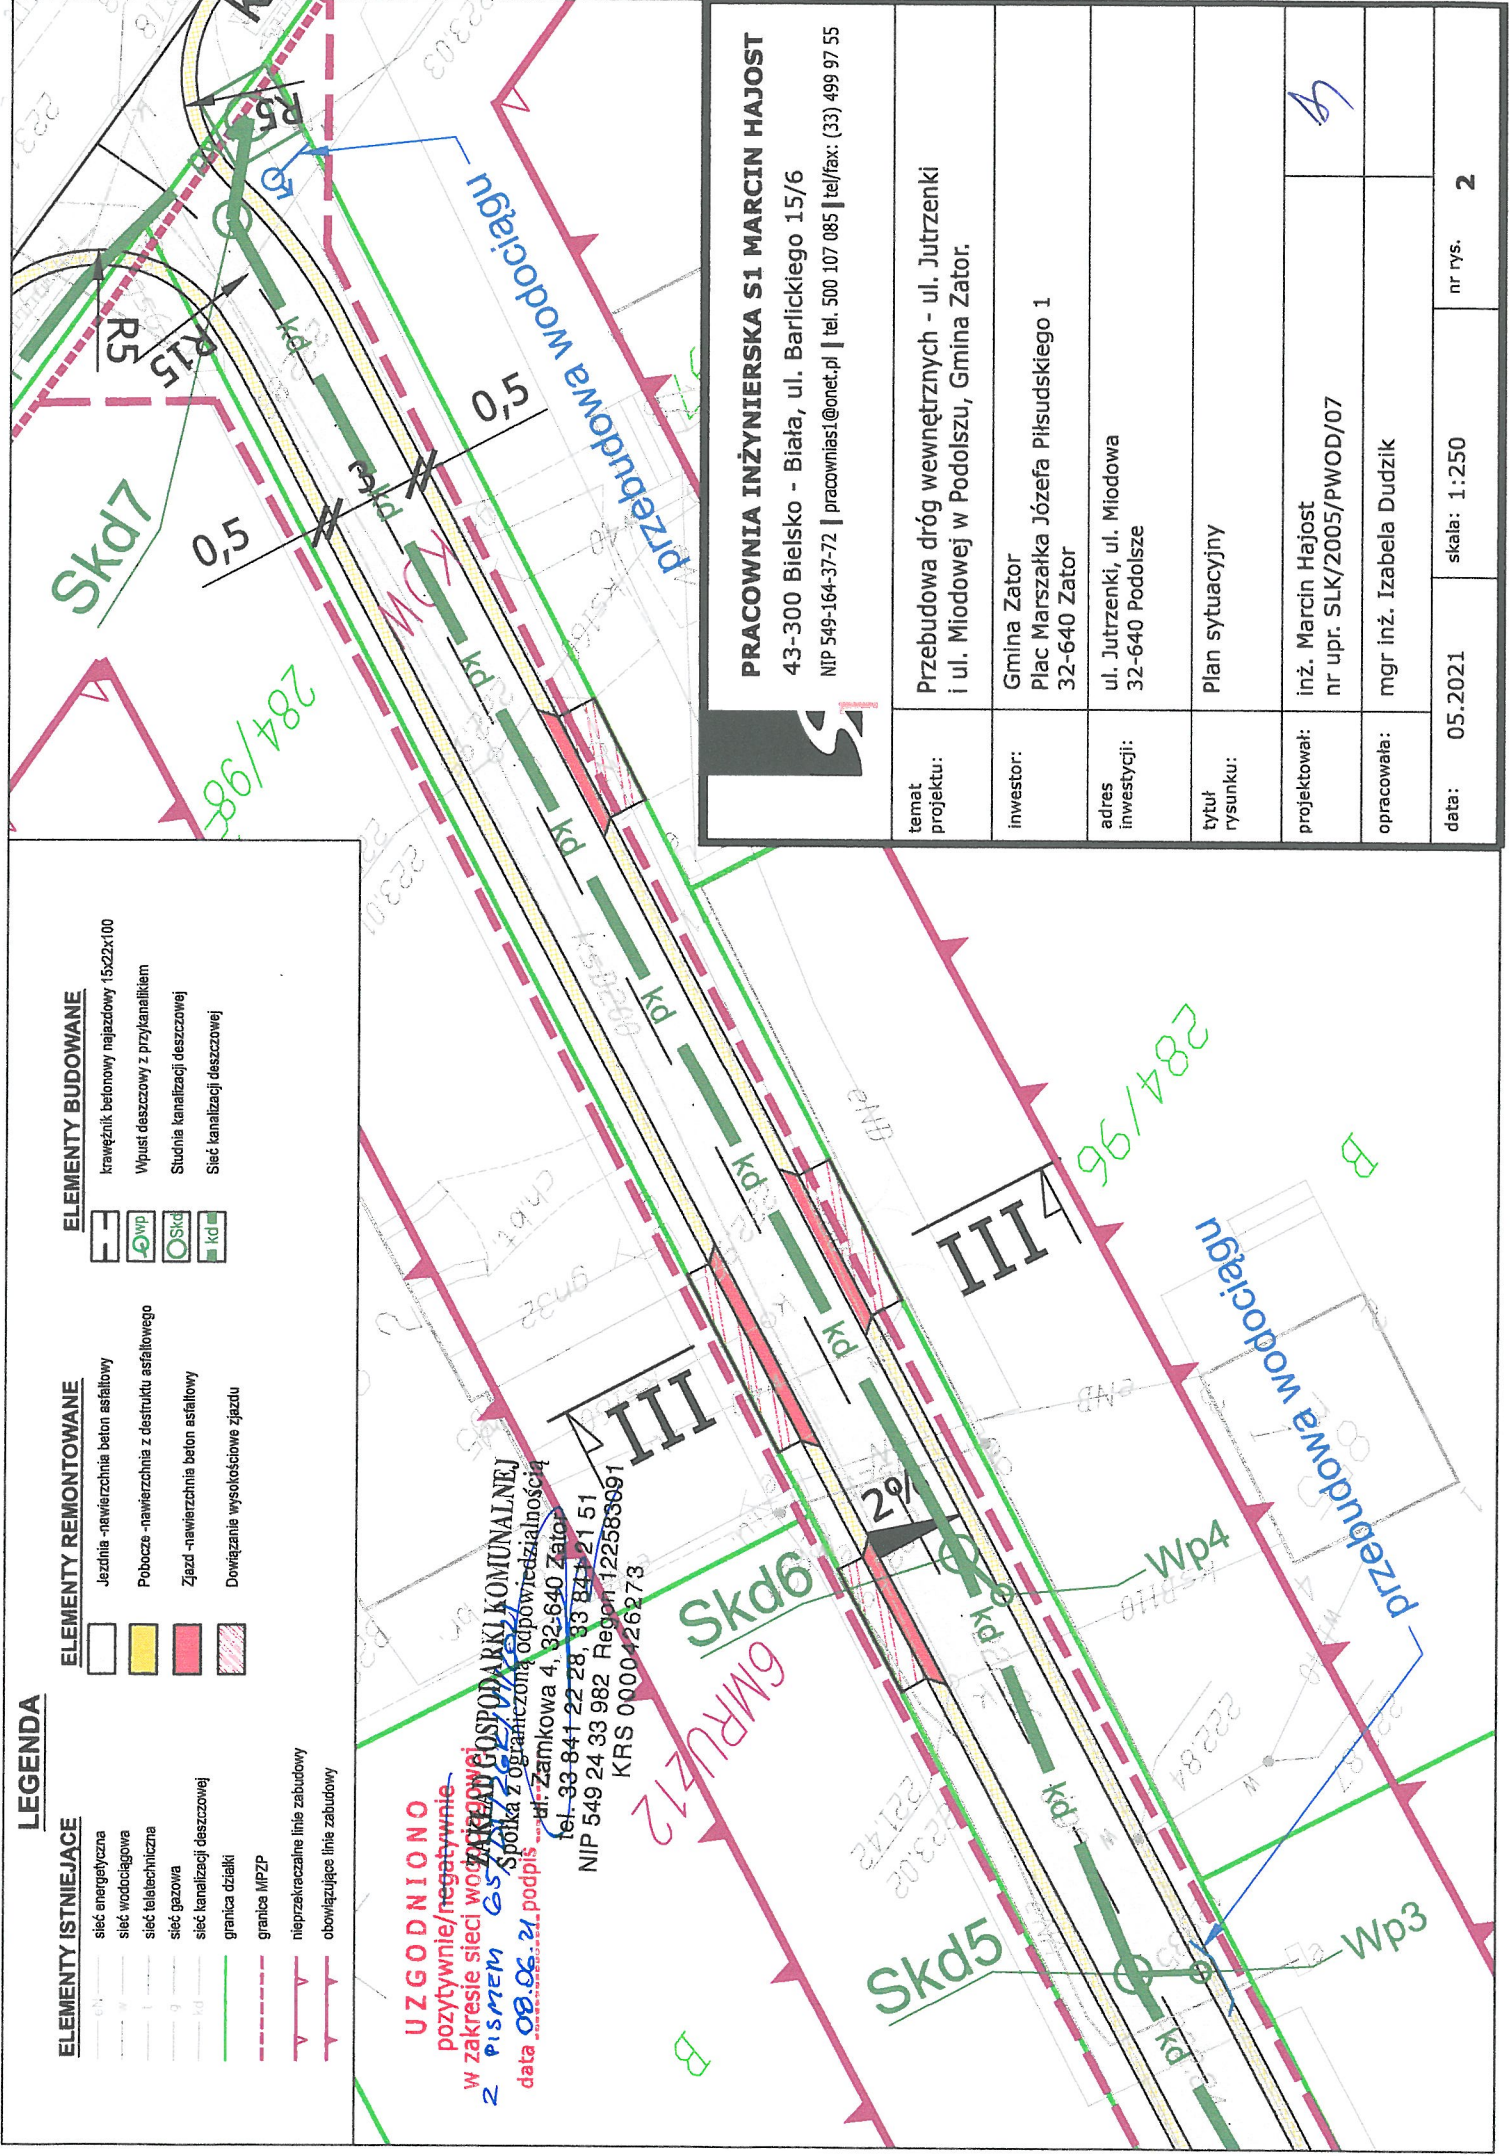

### LEGENDA

#### ELEMENTY ISTNIEJĄCE

- sieć energetyczna
- sieć wodociągowa
- sieć teletechniczna
- sieć gazowa
- sieć kanalizacji deszczowej
- granica działki
- granica MPZP
- nieprzekraczalna linia zabudowy
- obowiązująca linia zabudowy

#### ELEMENTY REMONTOWANE

- Jazdnia - nawierzchnia beton asfaltowy
- Pobocze - nawierzchnia z destruktu asfaltowego
- Zjazd - nawierzchnia beton asfaltowy
- Dowiązanie wysokościowe zjazdu

#### ELEMENTY BUDOWANE


- krawężnik betonowy najazdowy 15x22x100
- Wpust deszczowy z przykanalikiem
- Studnia kanalizacji deszczowej
- Sieć kanalizacji deszczowej

### UZGODNIONO

pozytywnie/negatywnie  
w zakresie sieci wodociągowej  
2 PISMEM GOSPODARSTWA KOMUNALNEJ  
Spółka z ograniczoną odpowiedzialnością  
data 08.06.21 podpis

ul. Zamkowa 4, 32-640 Zator  
tel. 33 841 22 28, 33 841 21 51  
NIP 549 24 33 982 Regon 122583891  
KRS 0000426273

**PRACOWNIA INŻYNIERSKA S1 MARCIN HAJOST**  
43-300 Bielsko - Biała, ul. Barlickiego 15/6  
NIP 549-164-37-72 | pracownias1@onet.pl | tel. 500 107 085 | tel/fax: (33) 499 97 55

temat projektu:	Przebudowa dróg wewnętrznych - ul. Jutrzenki i ul. Miodowej w Podolszu, Gmina Zator.			
inwestor:	Gmina Zator Plac Marszałka Józefa Piłsudskiego 1 32-640 Zator			
adres inwestycji:	ul. Jutrzenki, ul. Miodowa 32-640 Podolsze			
tytuł rysunku:	Plan sytuacyjny			
projektował:	inż. Marcin Hajost nr upr. SLK/2005/PWOD/07			
opracowała:	mgr inż. Izabela Dudzik			
data:	05.2021	skala: 1:250	nr rys.	2