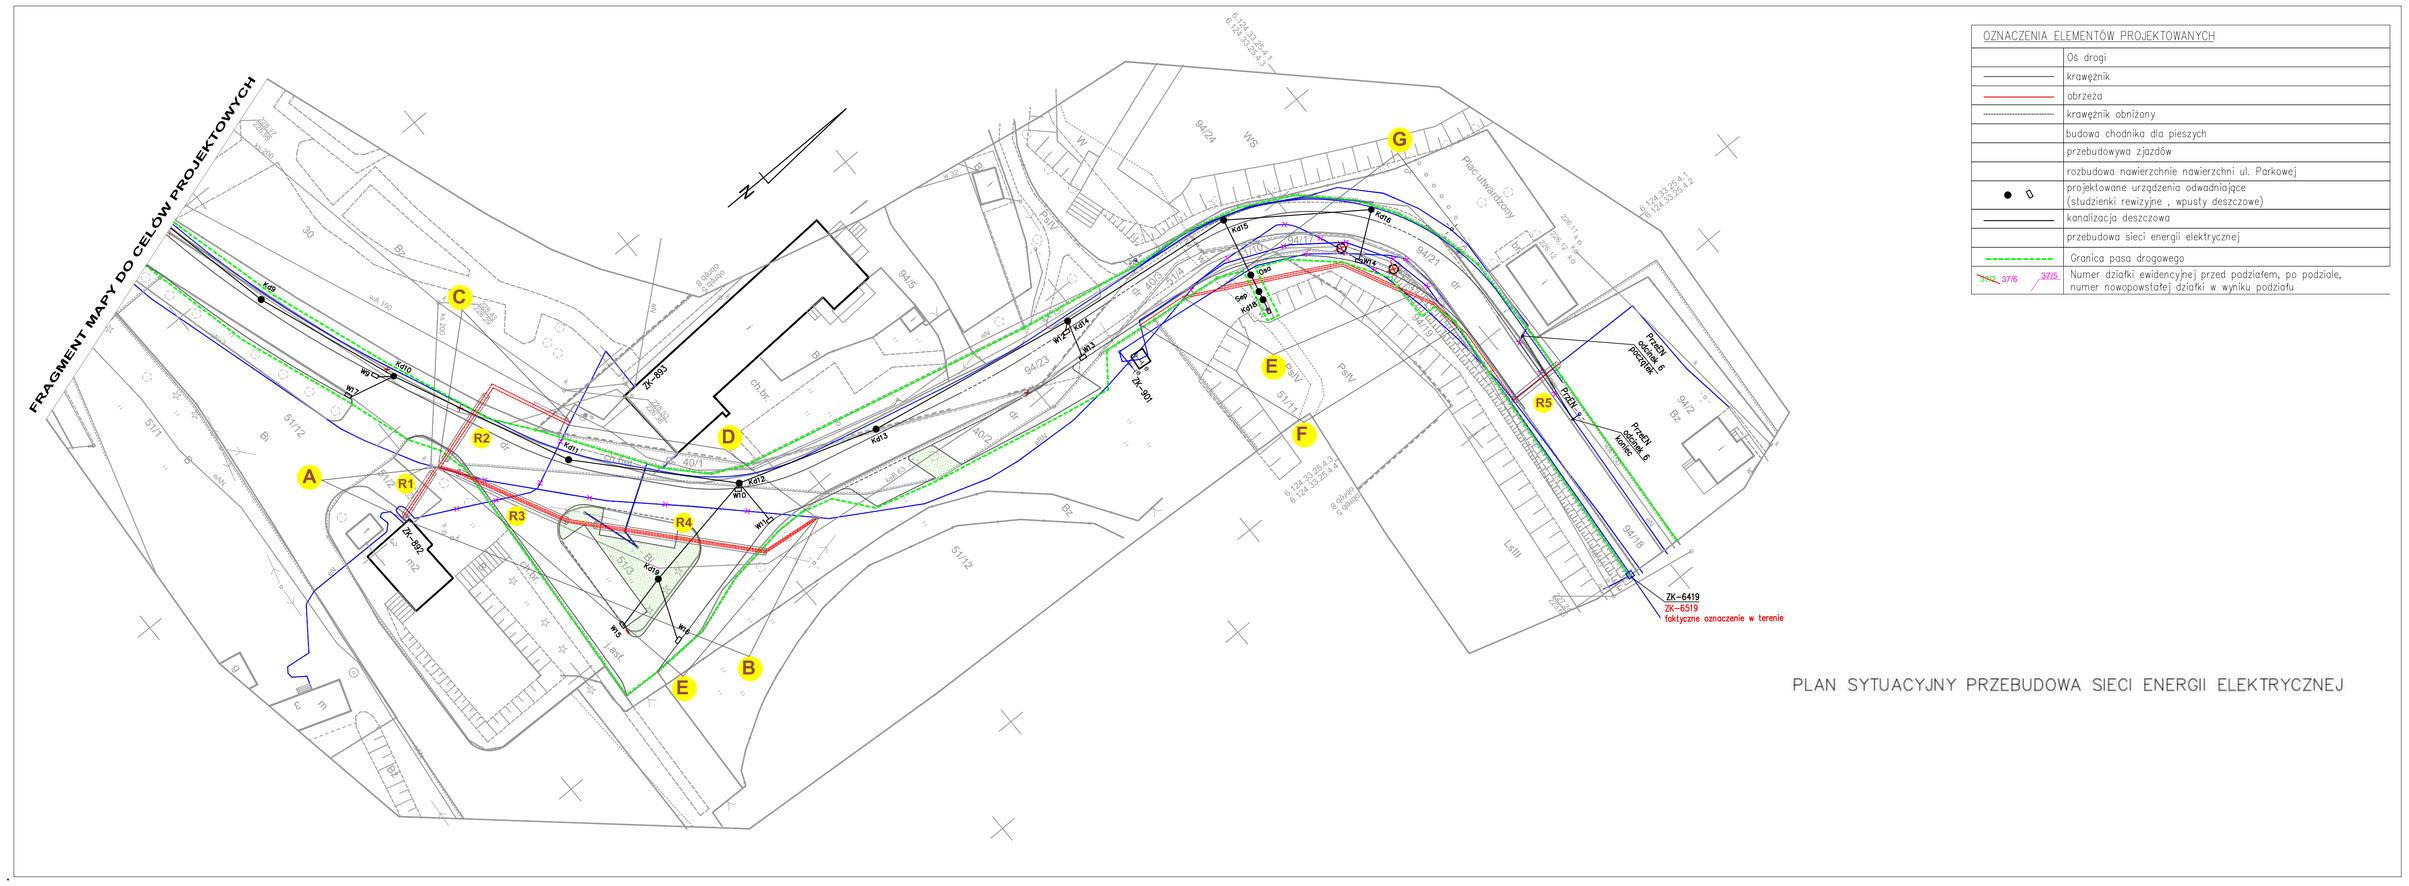

PLAN SYTUACYJNY PRZEBUDOWA SIECI ENERGII ELEKTRYCZNEJ

OZNACZENIA ELEMENTÓW PROJEKTOWANYCH

	Oś drogi
	krawężnik
	obrzeża
	krawężnik obniżony
	budowa chodnika dla pieszych
	przebudowywa zjazdów
	rozbudowa nawierzchnie nawierzchni ul. Parkowej
● D	projektowane urządzenia odwadniające (studzienki rewizyjne , wpusty deszczowe)
	kanalizacja deszczowa
	przebudowa sieci energii elektrycznej
	Granica pasa drogowego
372/2 376 375	Numer działki ewidencyjnej przed podziałem, po podziale, numer nowopowstałej działki w wyniku podziału

A *Istniejąca sieć kablowa typu YAKY 4x185 relacja: stacja Zator Parkowa (BBW 30533) – ZK 892 (BBW300892) obwód 4 Dom Sportowca – przebudowa z zastosowaniem kabla typu NA2XY–J 4x240mm² na odcinku 10m*

B *Istniejąca sieć kablowa typu YAKY 4x185 relacja: ZK 892 (BBW300892) – ZK 901 (BBW300901) obwód 4 Dom Sportowca – przebudowa z zastosowaniem kabla typu NA2XY–J 4x240mm² na odcinku 76m*

C *Istniejąca sieć kablowa typu YAKY 4x185 relacja: stacja Zator Parkowa (BBW 30533) – ZK 893 (BBW300893) obwód 1 Dino Park – przebudowa z zastosowaniem kabla typu NA2XY–J 4x240mm² na odcinku 31m*

D *Istniejąca sieć kablowa typu YAKY 4x185 relacja: ZK 893 (BBW300893) – ZK 901 (BBW300901) obwód 1 Dino Park – przebudowa z zastosowaniem kabla typu NA2XY–J 4x240mm² na odcinku 95m*

E *Istniejąca sieć kablowa typu YAKY 4x95 oraz YAKY 4x185 relacja: stacja Zator Parkowa (BBW 30533) – ZK 3458 (BBW303458) obwód KWK Janina oraz Karczma RIVER PARK – przebudowa dwóch odcinków z zastosowaniem kabla typu NA2XY–J 4x120mm² oraz NA2XY–J 4x240mm² długości 67m oraz 39m*

F *Istniejąca sieć kablowa typu YAKY 4x35 relacja: ZK 901 (BBW300601) – ZK 6419 (ZK6519) (BBW306419) obwód 4 Dom Sportowca – przebudowa z zastosowaniem kabla typu NA2XY–J 4x35mm² na odcinku 57m*

G *Istniejąca sieć kablowa typu YAKY 3x120+70 relacja: ZK 901 (BBW300601) – ZK 918 (BBW300918) obwód 4 Dom Sportowca – przebudowa z zastosowaniem kabla typu NA2XY–J 4x120mm² na odcinku m*

R1 *Rury ochronne 2xSRS 160 długości 10m*

R2 *Rury ochronne 2xSRS 160 długości 13m*

R3 *Rury ochronne 4xSRS 160 długości 19m*

R4 *Rury ochronne 4xSRS 160 długości 28m*

R5 *Rura ochronna dwudzielna 110 długości 10m*