


PRZEKRÓJ C-C- stan istniejący
skala 1:100


skala 1:100

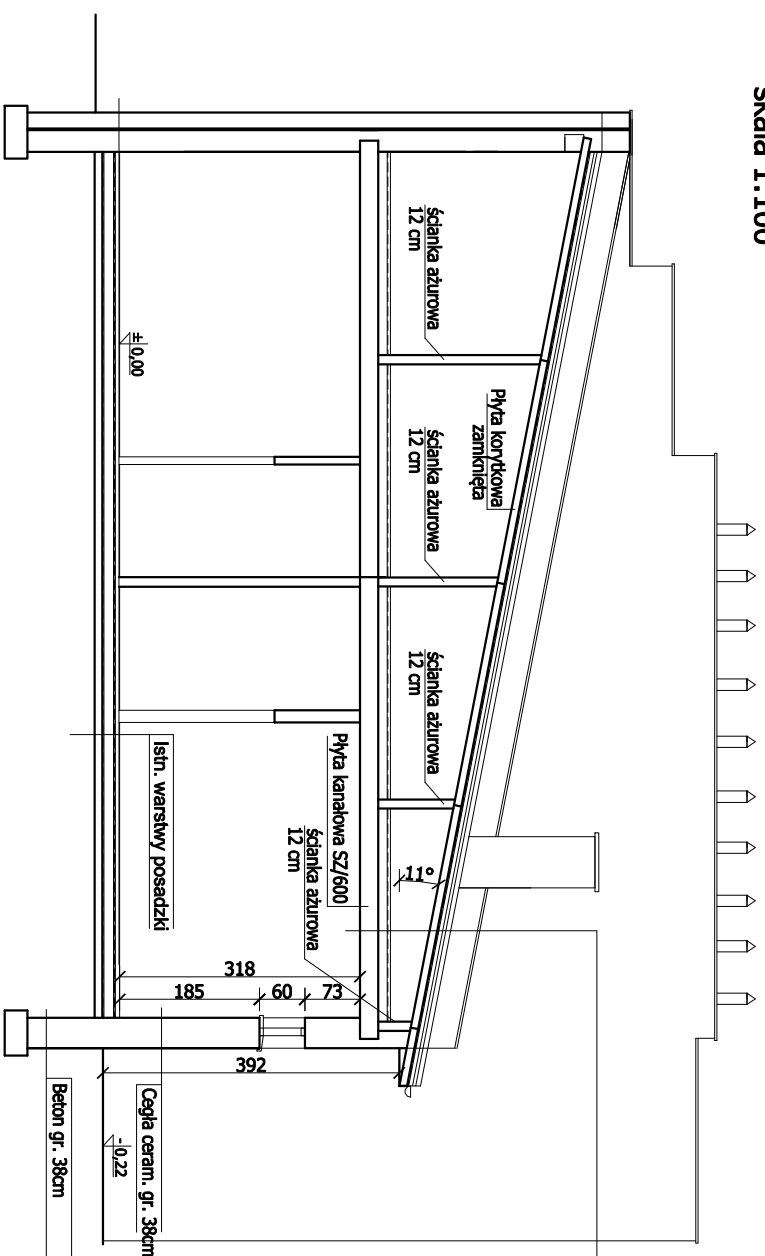

Biegła rajdowa powlekana	
Łaty drewn. 6x4 cm	
Kontenery 5x5 cm	
Zł. papa na lepiku	
Szlacha cementowa 1 cm	
Płyty kartonowe zamknięte gr. 10 cm	
Murki żaluzyjne gr. 12cm z cegły dziurawki	
Włókna bet. 3 cm	
1x papa	
Włókna min. gr. 12 cm	
Płyta kałanowa 32/600	
Ylnk cem. 1,5 cm	


PRZEKRÓJ D-D - stan istniejący
skala 1:100

skala 1:100

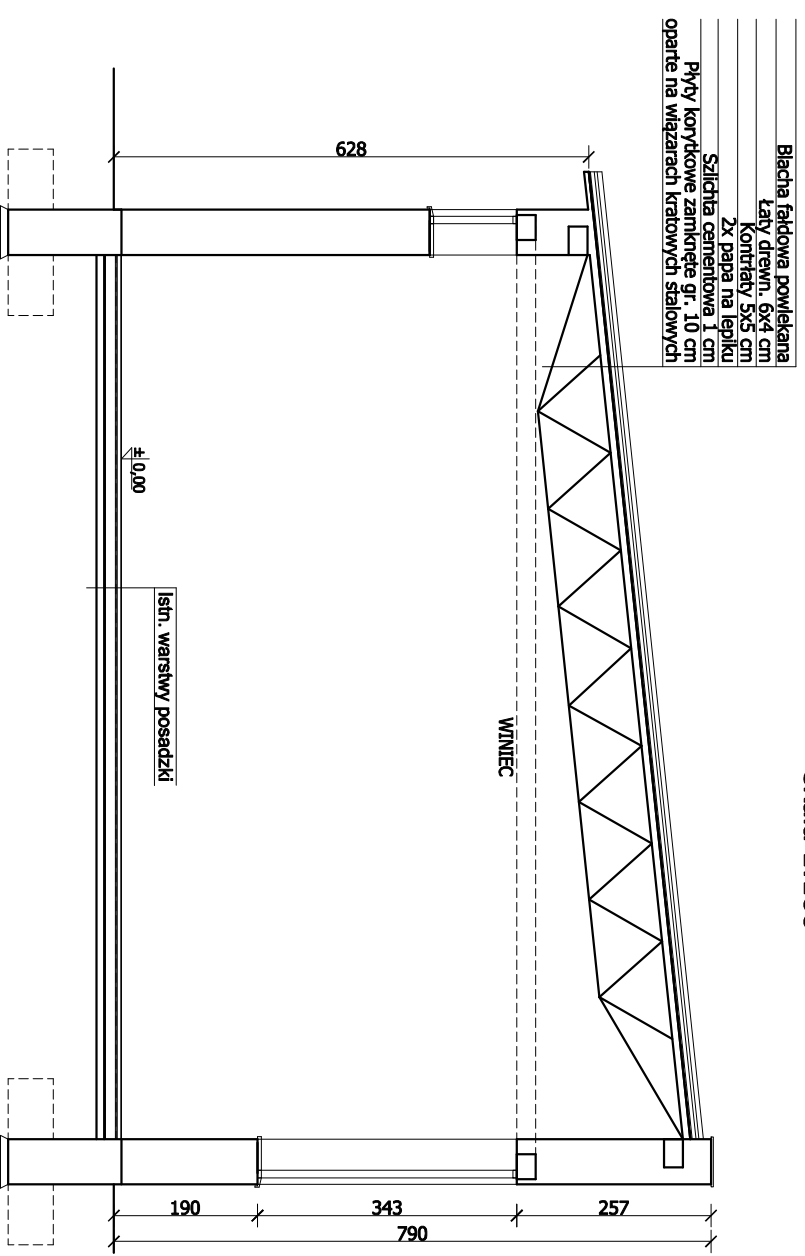

PRZEKRÓJ E-E - stan istniejący
skala 1:100

skala 1:100

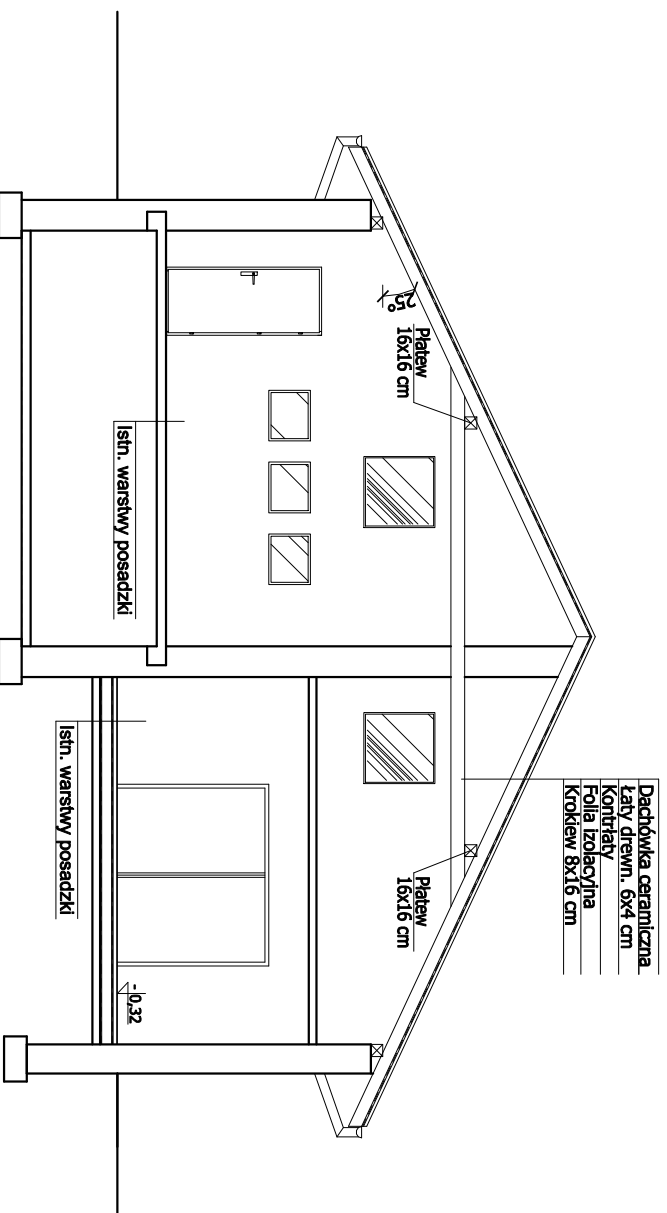

Wykonawca:	Firma Projektowa KONSPRO D.Obstarczyk; ul.Ceglana 3 Oświęcim		
Objekt:	TERNOMODERNIZACJA BUDYNKU SZKOŁY PODSTAWOWEJ W GRABOSZYCACH NA DZIAŁCE NR 569/3; Obr. 0001 GRABOSZYCE, J. EW. 121309_5 ZATOR- OBEŚZAR WIEŚKSI		Data: 01.2021r.
Tytuł rysunku:	PRZEKRÓJ C-C, D-D, E-E - stan istniejący		Skala: 1:100
Zespół projektowy:	Dariusz Obstarczyk Nr upr. w spec. arch. 104/91 B-B Nr upr. w spec. konstr. 88/91 B-B mgr inż. Michał Obstarczyk Nr upr. w spec. konstr.-bud. SLK/7038/PWIRko/17	Podpis: Podpis:	Nr rys.: 5-I
Opracował:	mgr inż. Katarzyna Kiliś-Ciolek	Podpis:	FIRMA PROJEKTOWA KONSPRO 53 441 02 91 WWW.KONSPRO.PL