


# SZCZEGÓŁ OCIEPLENIA W STREFIE COKOŁU

Skala 1:10

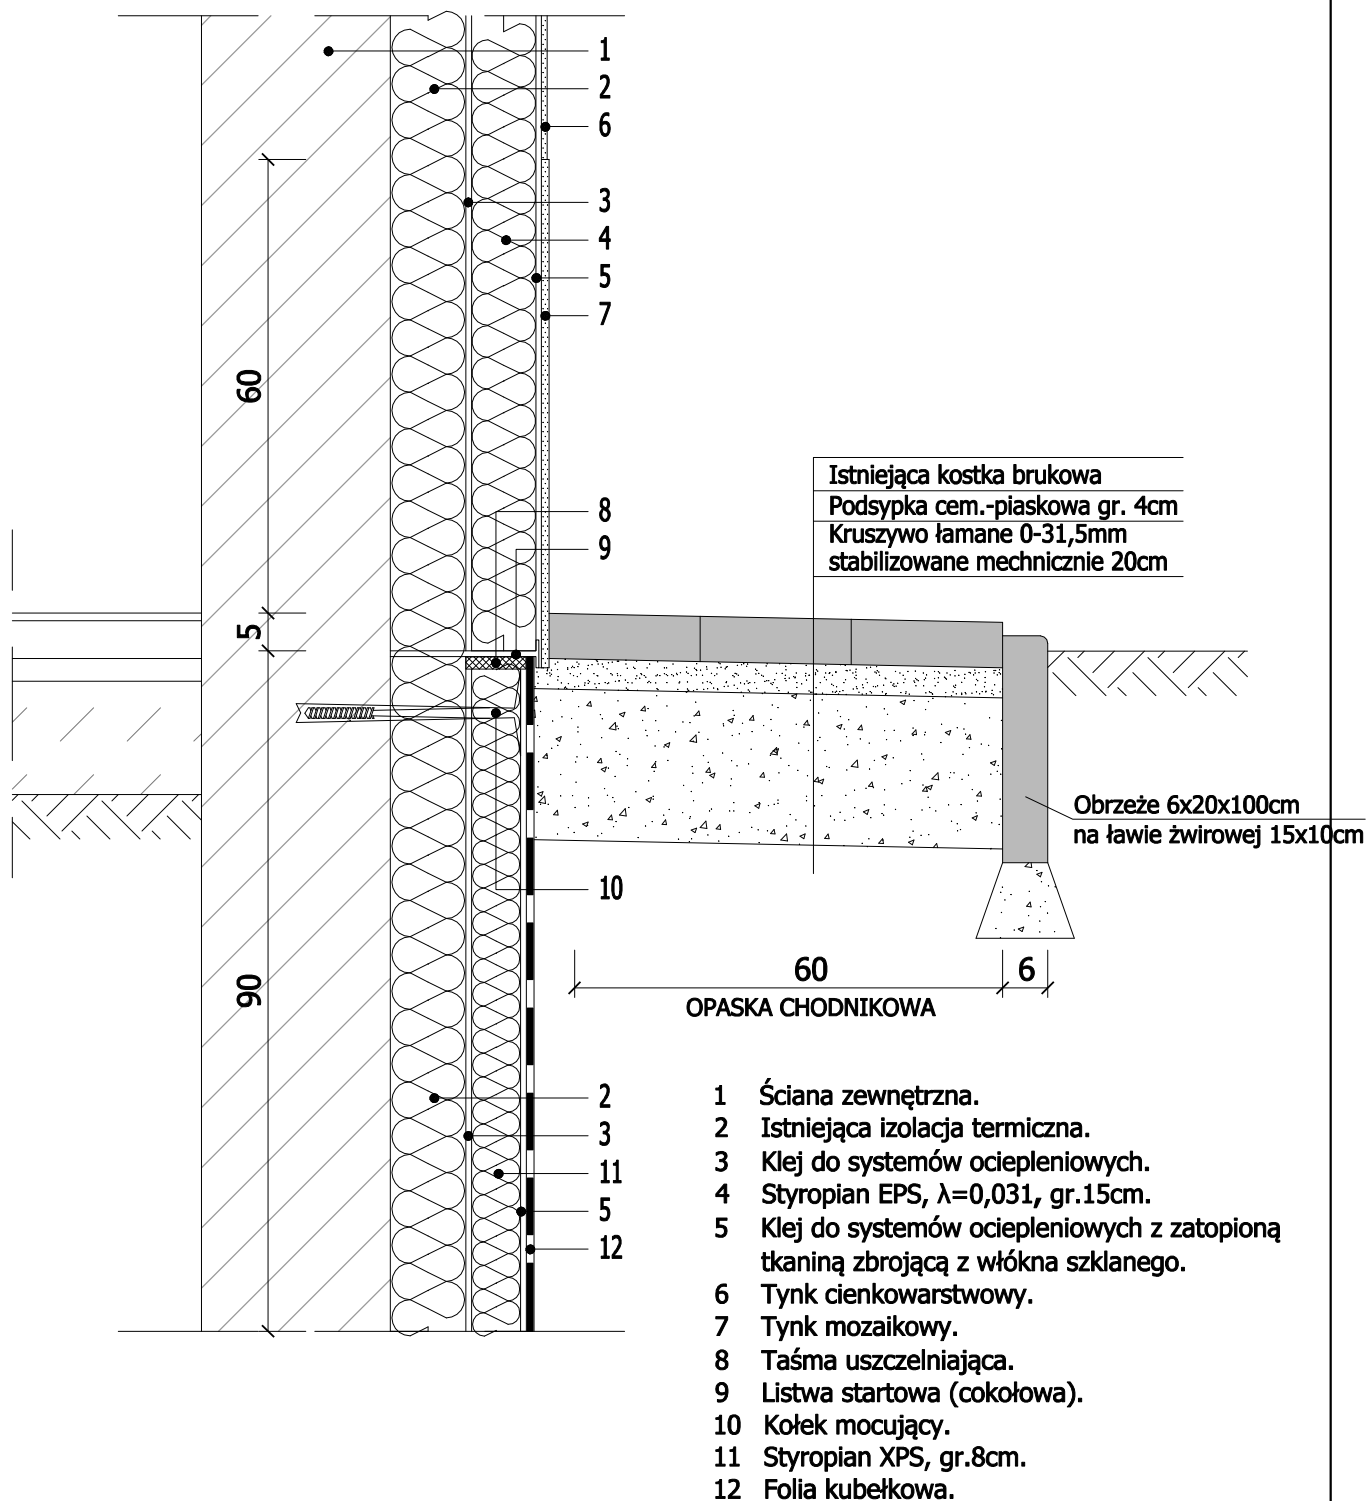

Wykonawca:	Firma Projektowa KONSPRO D.Obstarczyk; ul.Ceglana 3 Oświęcim		
Obiekt:	<b>TERMOMODERNIZACJA BUDYNKU SZKOŁY</b> <b>PODSTAWOWEJ W GRABOSZYCACH</b> NA DZIAŁCE NR 569/3; Obr. 0001 GRABOSZYCE, J. EW. 121309_5 ZATOR- OBSZAR WIEJSKI		Data: <b>03.2021r.</b>
Tytuł rysunku:	<b>SZCZEGÓŁ OCIEPLENIA W STREFIE</b> <b>COKOŁU</b>		Skala: <b>1:10</b>
Projektował Architektura:	Dariusz Obstarczyk Nr upr. w spec. arch. 104/91 B-B	Podpis:	Nr rys.: <b>5-D</b>
Projektował Konstrukcja:	mgr inż. Michał Obstarczyk Nr upr. w spec. konstr.-bud. SLK/7038/PWBKb/17	Podpis:	
Opracował:	mgr inż. Marta Pilszak	Podpis:	
			FIRMA PROJEKTOWA <b>KONSPRO</b> <small>33 944 02 09 www.konspro.pl</small>