



Sekcje mapy: 6.124.33.25.1.4; 6.124.33.25.1.2
obr. Obręb 4 0004: dz. 258

Poświadczam się zgodność niniejszej kopii z treścią materiału państwowego zasobu geodezyjnego i kartograficznego	
Organ prowadzący państwowy zasób geodezyjny i kartograficzny	STAROSTA OŚWIECIMSKI
Nazwa materiału zasobu	MAPA ZASADNICZA
Identyfikator ewidencyjny państwowego zasobu	P.1213.20.12.4418
Data wykonania kopii	2019.05.16
240.1	2 up. Starosty
Imię, nazwisko i podpis osoby reprezentującej organ	Anna Sermak

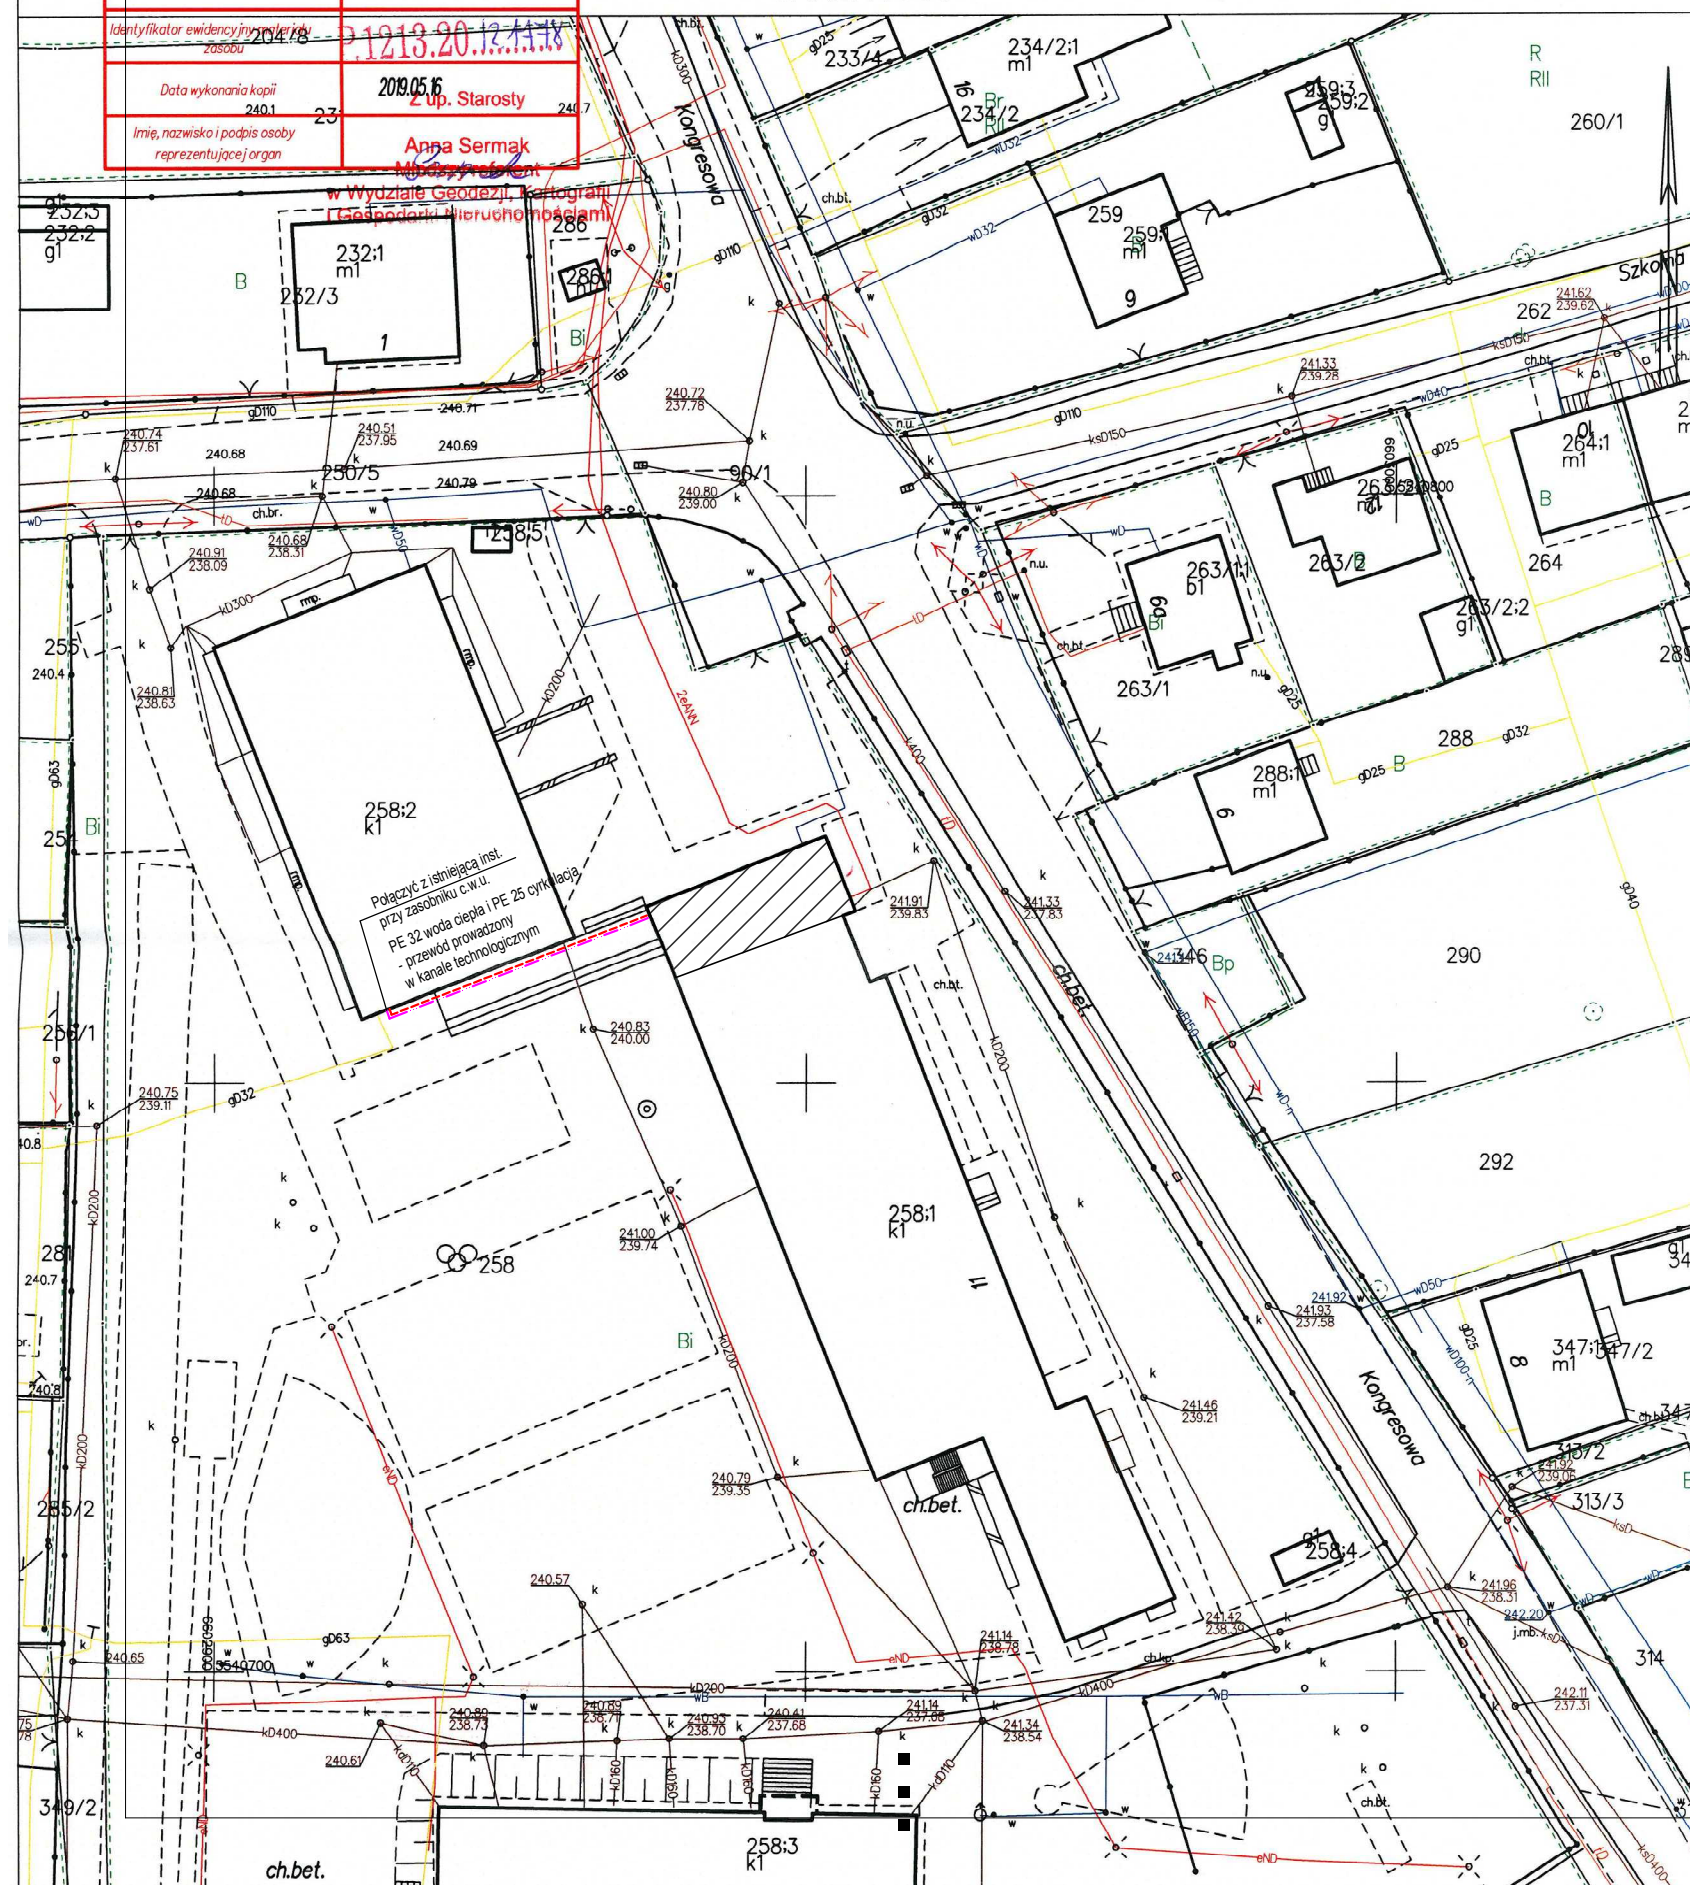

	Przedmiotowa część budynku
<u>PE 32</u>	Projektowana przewód instalacji c.w.u.
<u>PE 25</u>	Projektowana przewód instalacji cyrk.

Wykonawca:		Firma Projektowa KONSPRO Dariusz Obstarczyk, ul.Ceglana 3 Oświęcim	
Objekt:	PROJEKT TECHNOLOGII KUCHNI ORAZ PRZEBUDOWY ZAPLECZA KUCHENNEGO W SZKOLE PODSTAWOWEJ W ZATORZE		Data: 03.2019r.
Tytuł rysunku:	PLAN SYTUACYJNY		Skala: 1:500
Projektował:	mgr inż. Joanna Zemlak Nr upr. w spec. sanit. MAP/0554/PWOS/12	Podpis:	Nr rys.: S-01
Sprawdził:	mgr inż. Agnieszka Rusiniak Nr upr. w spec. sanit. MAP/233/PWOS/11	Podpis:	
		Podpis:	FIRMA PROJEKTOWA KONSPRO