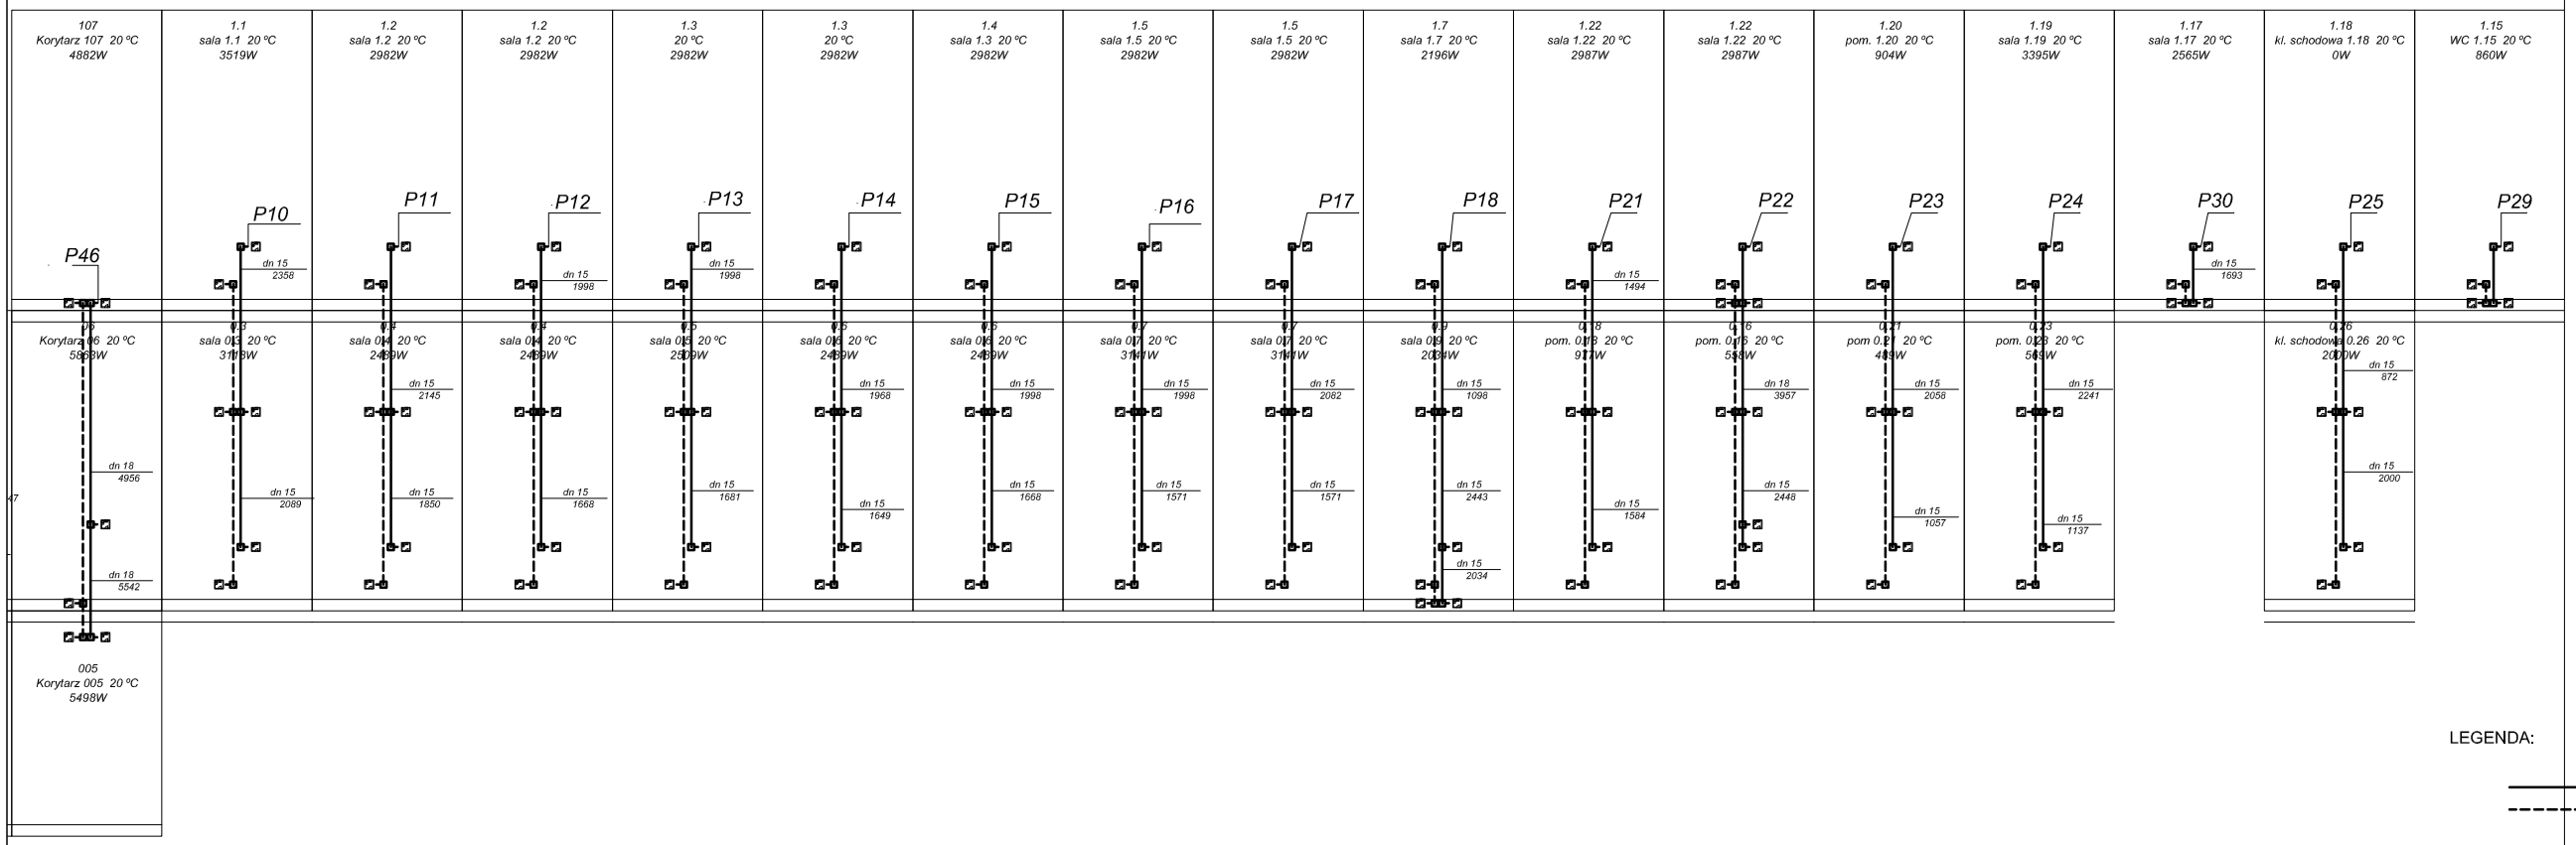

LEGENDA:

Inst. c.o. - zasilanie

Inst. c.o. - powrót

OBIEKT : MODERNIZACJA KOTŁOWNI GAZOWEJ I INSTALACJI C.O. W BUDYNKU ZESPOŁU SZKÓŁ OGÓLNOKSZTAŁCĄCYCH W ZATORZE		
INWESTOR : GMINA ZATOR Plan Marszałka Józefa Piłsudskiego 1, 32-640 Zator		
NAZWA RYSUNKU : Rozwinięcie inst. c.o. - piony - cz.2		Data: 06.2019
PROJEKTANT: mgr inż. Monika Zimoń Upraw./izba zawod.: MAP/0267/POOS/12 Uprawnienia budowlane do projektowania bez ograniczeń w specjalności instalacyjnej w zkaresie sieci, instalacji i urządzeń cieplnych, wentylacyjnych, gazowych, wodociągowych i kanalizacyjnych	PROJEKT WYKONAWCZY	1:100
SPRAWDZAJĄCY: mgr inż. Matuesz Ekiert Upraw./izba zawod.: MAP/0208/POOS/09 Uprawnienia budowlane do projektowania bez ograniczeń w specjalności instalacyjnej w zkaresie sieci, instalacji i urządzeń cieplnych, wentylacyjnych, gazowych, wodociągowych i kanalizacyjnych	LICENCJA PROGRAMU: ZW CAD STANDAR EDITION nr licencji CCB11A20	NR RYS. S-10

MZ PROJEKT MONIKA ZIMOŃ 30-630 KRAKÓW UL. LUBUSKA 11/2, TEL.:+48 694 387 167