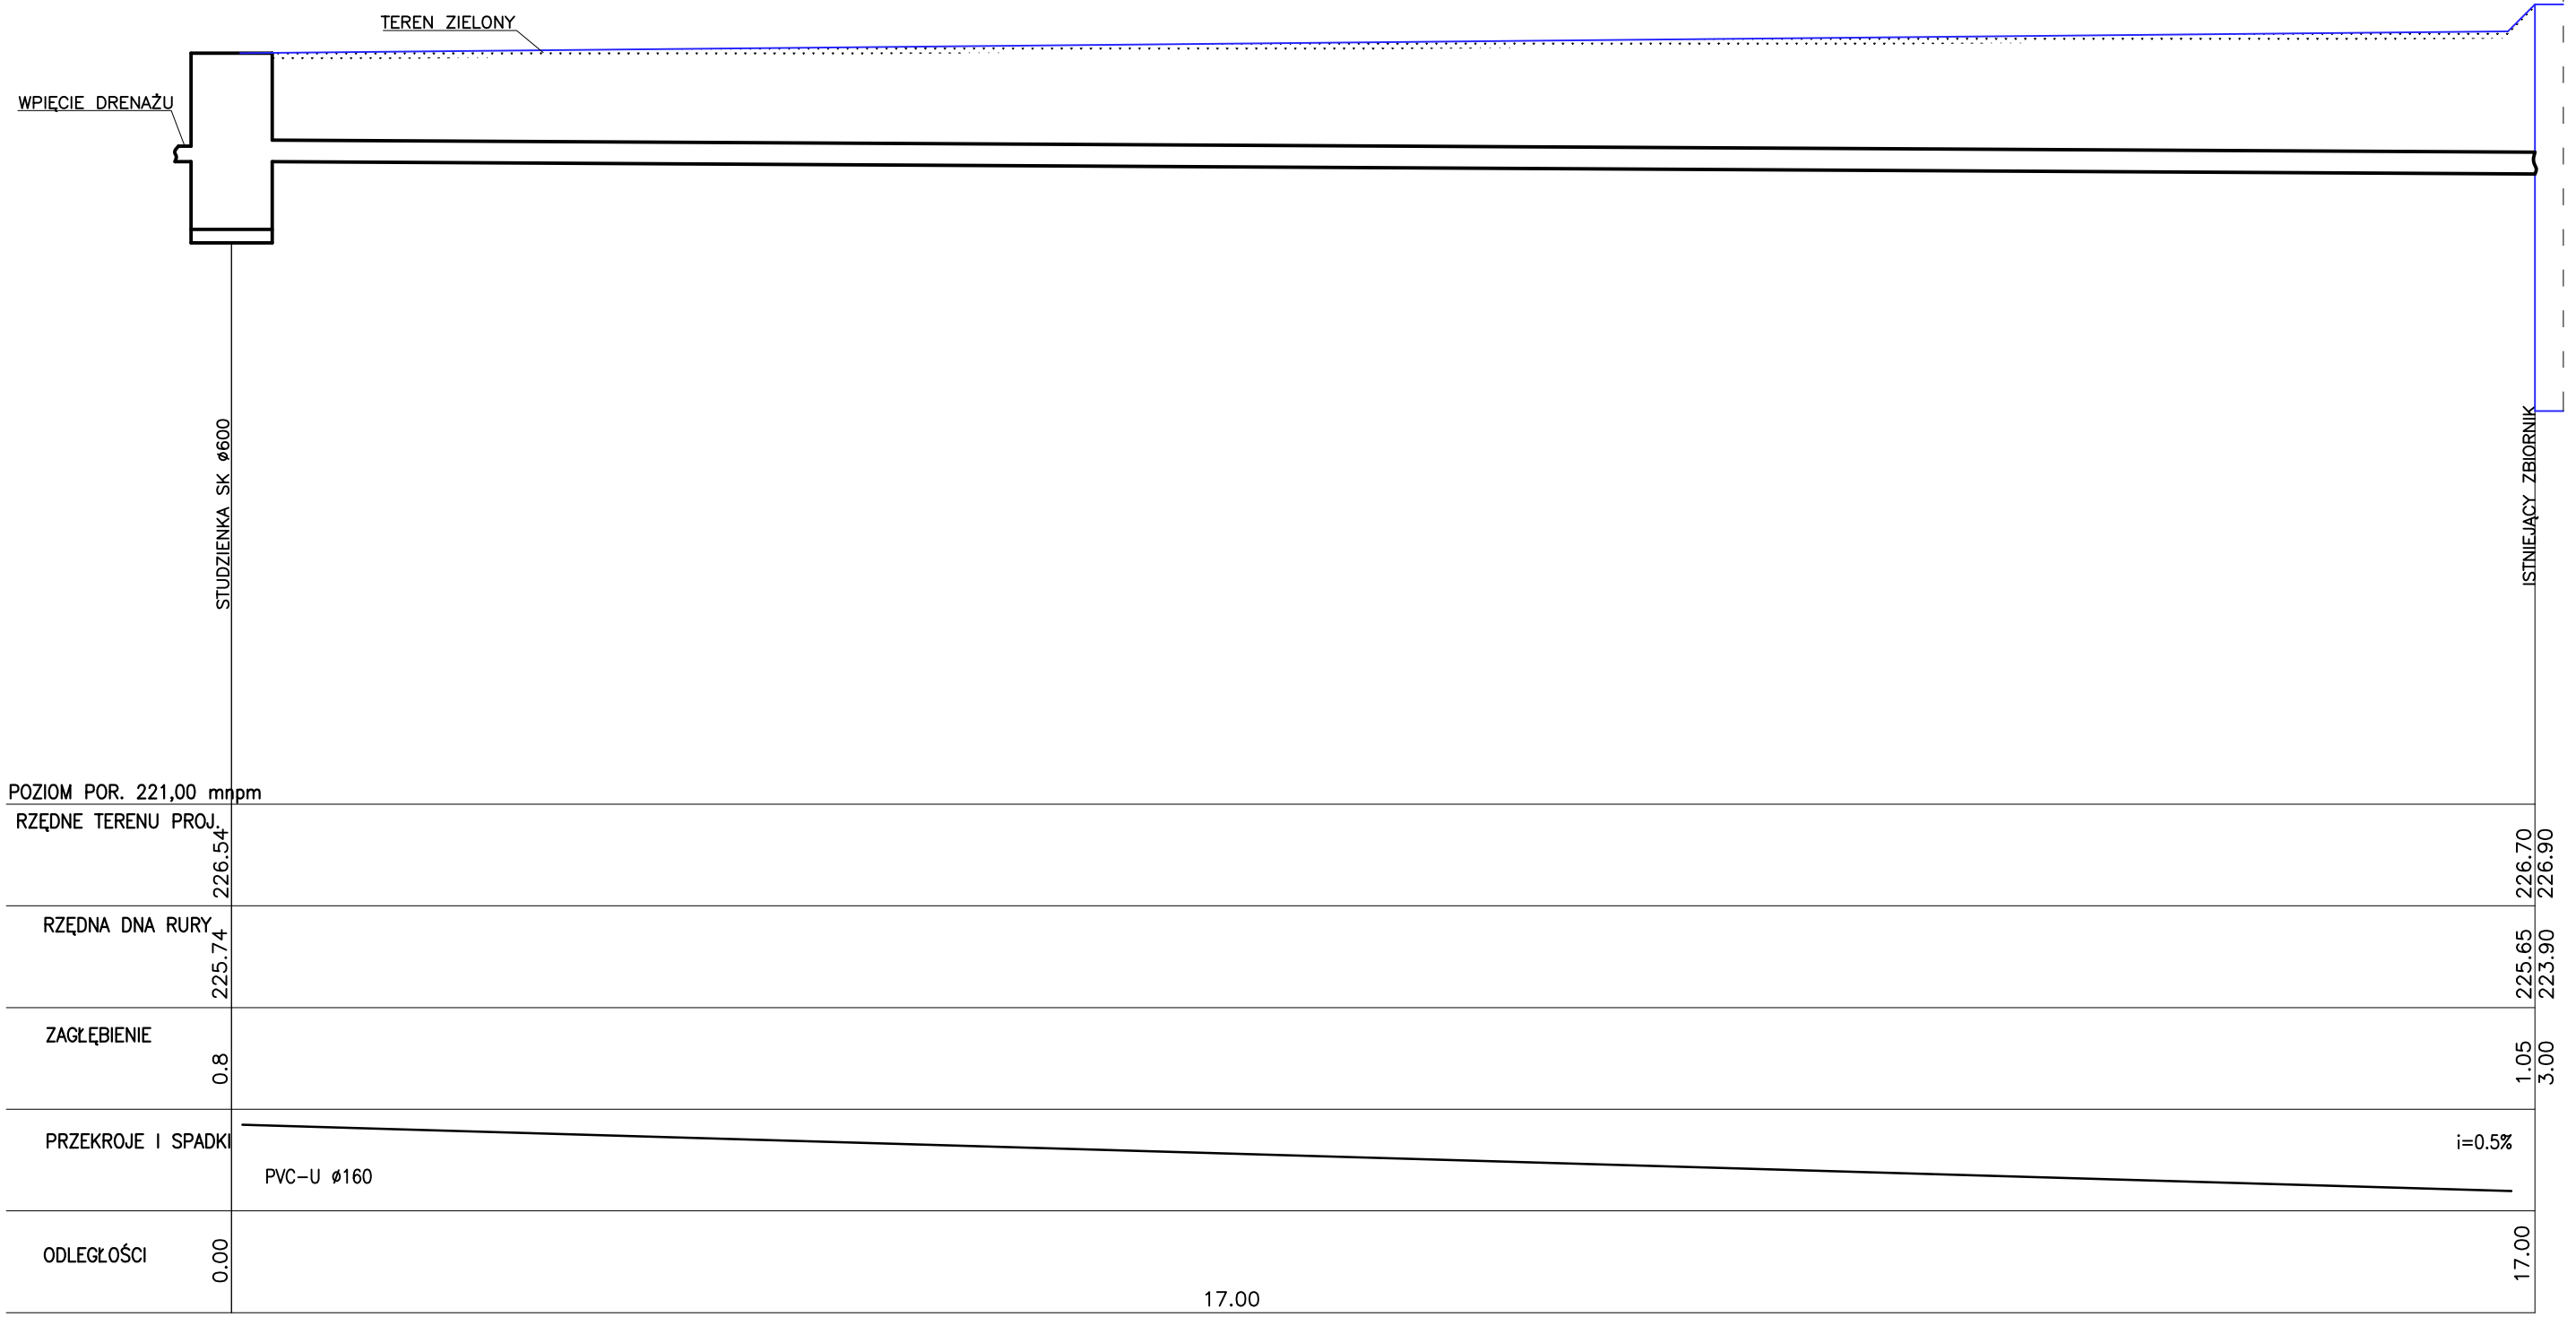

Biuro projektowe:	KONSPRO Dariusz Obstarczyk; Oświęcim, ul.Ceglana 3		
Tytuł projektu:	PRZEBUDOWA BOISKA SPORTOWEGO PRZY ZESPOLE SZKOLNO-PRZEDSZKOLNYM W PODOLSZU na działce 106/5,106/4,106/3, 135,136 obr. 0006 Podolsze, Jedn. ew. 121309_5, Zator-ob. wiejski		
Tytuł rysunku:	Profil kanalizacji		Nr rys.: 13
Zespół projektowy:	mgr inż. Michał Obstarczyk Nr upr. w spec. kon.-bud. SLK/7038/PWBKb/17	Podpis:	Skala: 1:50
	Dariusz Obstarczyk Upr. w spec. arch. Nr 104/91 B-B	Podpis:	Data: 02.2018
Opracował:	Marek Zemlak	Podpis:	