



SCHEMAT BRAMKI DO PIŁKI RĘCZNEJ

skala 1:25

Widok z przodu
Sposób zabetonowania tulei

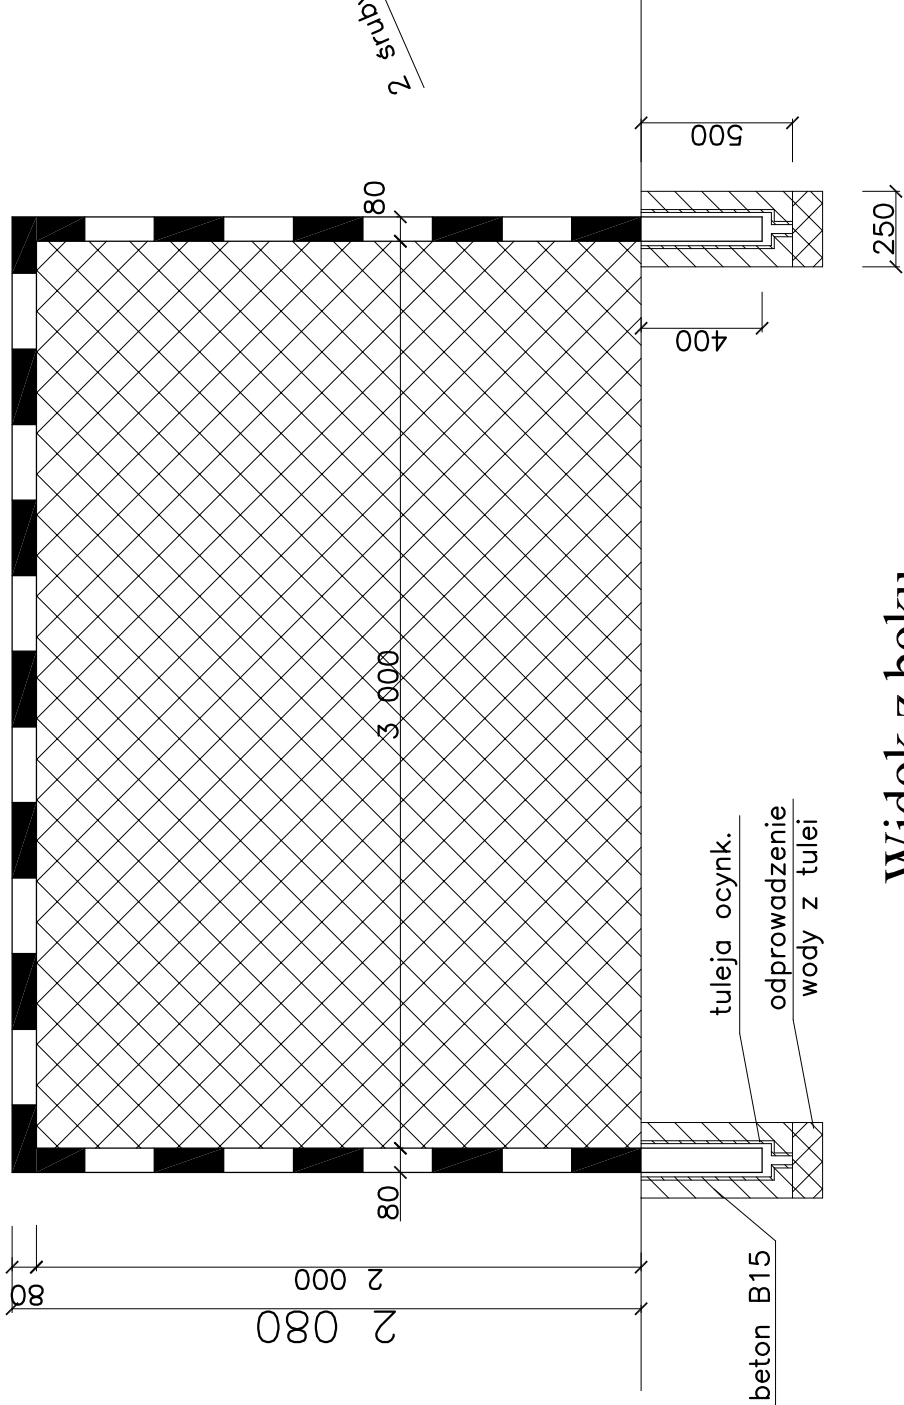

Widok z boku

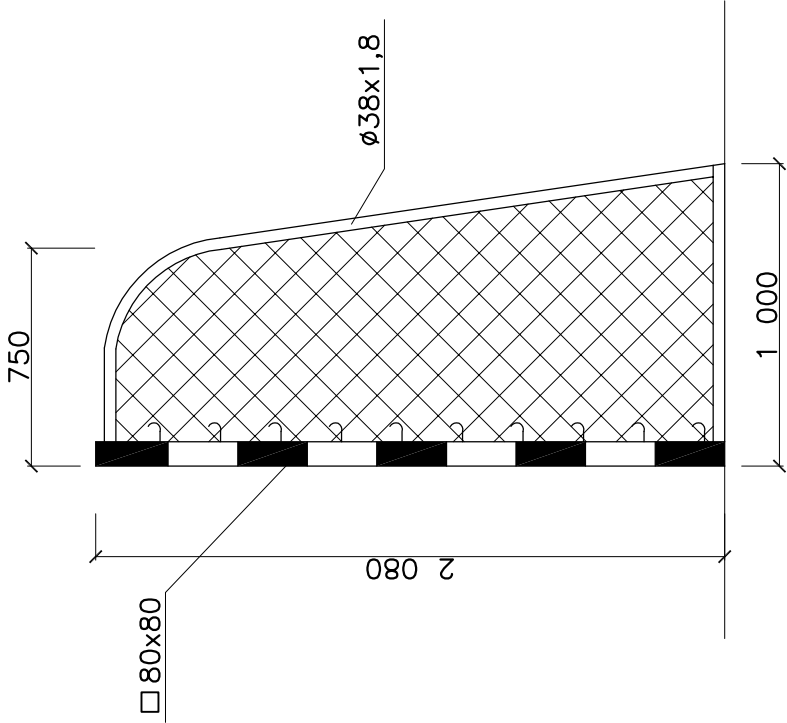

Biurowie projektowe:	KONSPRO Dariusz Obstarzyk; Oświęcim, ul.Ceglana 3		
Tytuł projektu:	PRZEBUDOWA BOISKA SPORTOWEGO PRZY ZESPOLE SZKOLNO-PRZEDSZKOLNYM W PODOLSZU na działce 106/5,106/4,106/3, 135,136 obr. 0006 Podolsze, Jedn. ew. 121309_5, Zator-ob. wiejski		
Tytuł rysunku:	Schemat bramki do piłki ręcznej		Nr rys.: 10
Zespół projektowy:	mgr inż. Michał Obstarzyk Nr upr. w spec. kon.-bud. SLK/7038/PWBKb/17	Podpis:	Skala: 1:25
Opracował:	Dariusz Obstarzyk Upr. w spec. arch. Nr 104/91 B-B	Podpis:	Data: 02.2018
	Marek Zemlak	Podpis:	