


FURTKA

wymiary w [cm]
skala 1:25

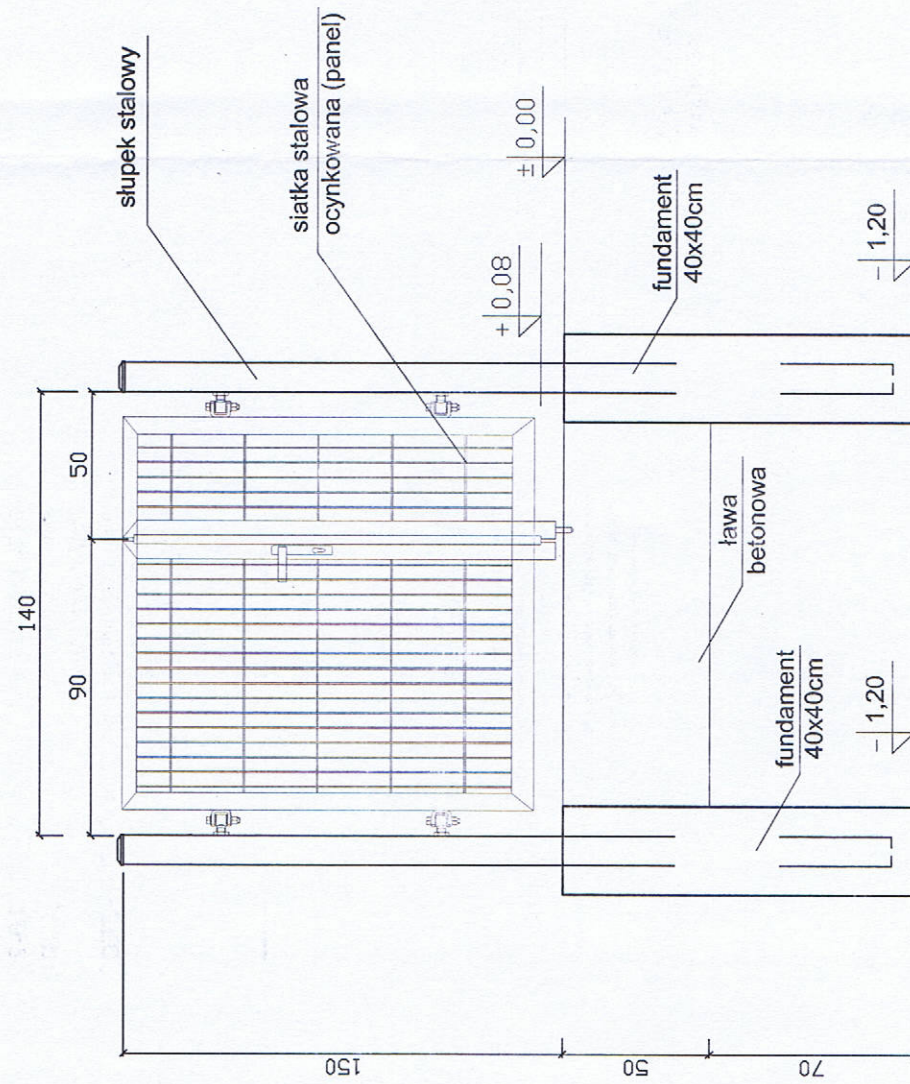

- FUNDAMENT WYKONAĆ Z BETONU B-20
- FURTKĘ WYPOSAŻYĆ W POZIOMĄ LISTWĘ PRZYMYKOWĄ
- ZAWIASY WYKONAĆ Z ZABEZP. PRZED KRADZIEŻĄ
- SZER. FURTKI 1,40m, WYS. 1,50m
- ILOŚĆ: 1 SZT.

UWAGA:

- furtka ocynkowana ogólnie (wypalona)
- wszystkie elementy zewnętrzne projektuje się z elementów stalowych
- malowanie proszkowe w kolorze RAL 6005 (czerwony)
- wszystkie elementy i wymiary należy sprawdzić na budowie
- wszystkie roboty budowlane winny być prowadzone zgodnie ze sztuką budowlaną

