


Poświadcza się zgodność niniejszej kopii z treścią materiału państwowego zasobu geodezyjnego i kartograficznego	
Organ prowadzący państwowy zasób geodezyjny i kartograficzny	STAROSTA OŚWIECIMSKI
Nazwa materiału zasobu	MAPA ZASADNICZA
Identyfikator ewidencyjny materiału zasobu	P.1213.2012.1778
Data wykonania kopii	2024.07.18
Imię, nazwisko i podpis osoby reprezentującej organ	Klaudia Morawiec Pomoc administracyjna w Wydziale Geodezji, Kartografii i Gospodarki Nieruchomościami

MAPA ZASADNICZA
obr. Graboszyce 0001: dz. 530/36, 538/46
Sekcje mapy: 6.123.33.15.4; 6.123.34.11.3
SKALA 1:1000

Układ odniesienia: PL-ETRF89, układ wsp. płaskich: PL-2000 strefa 6 (18°), układ wys.: PL-EVRF2007-NH

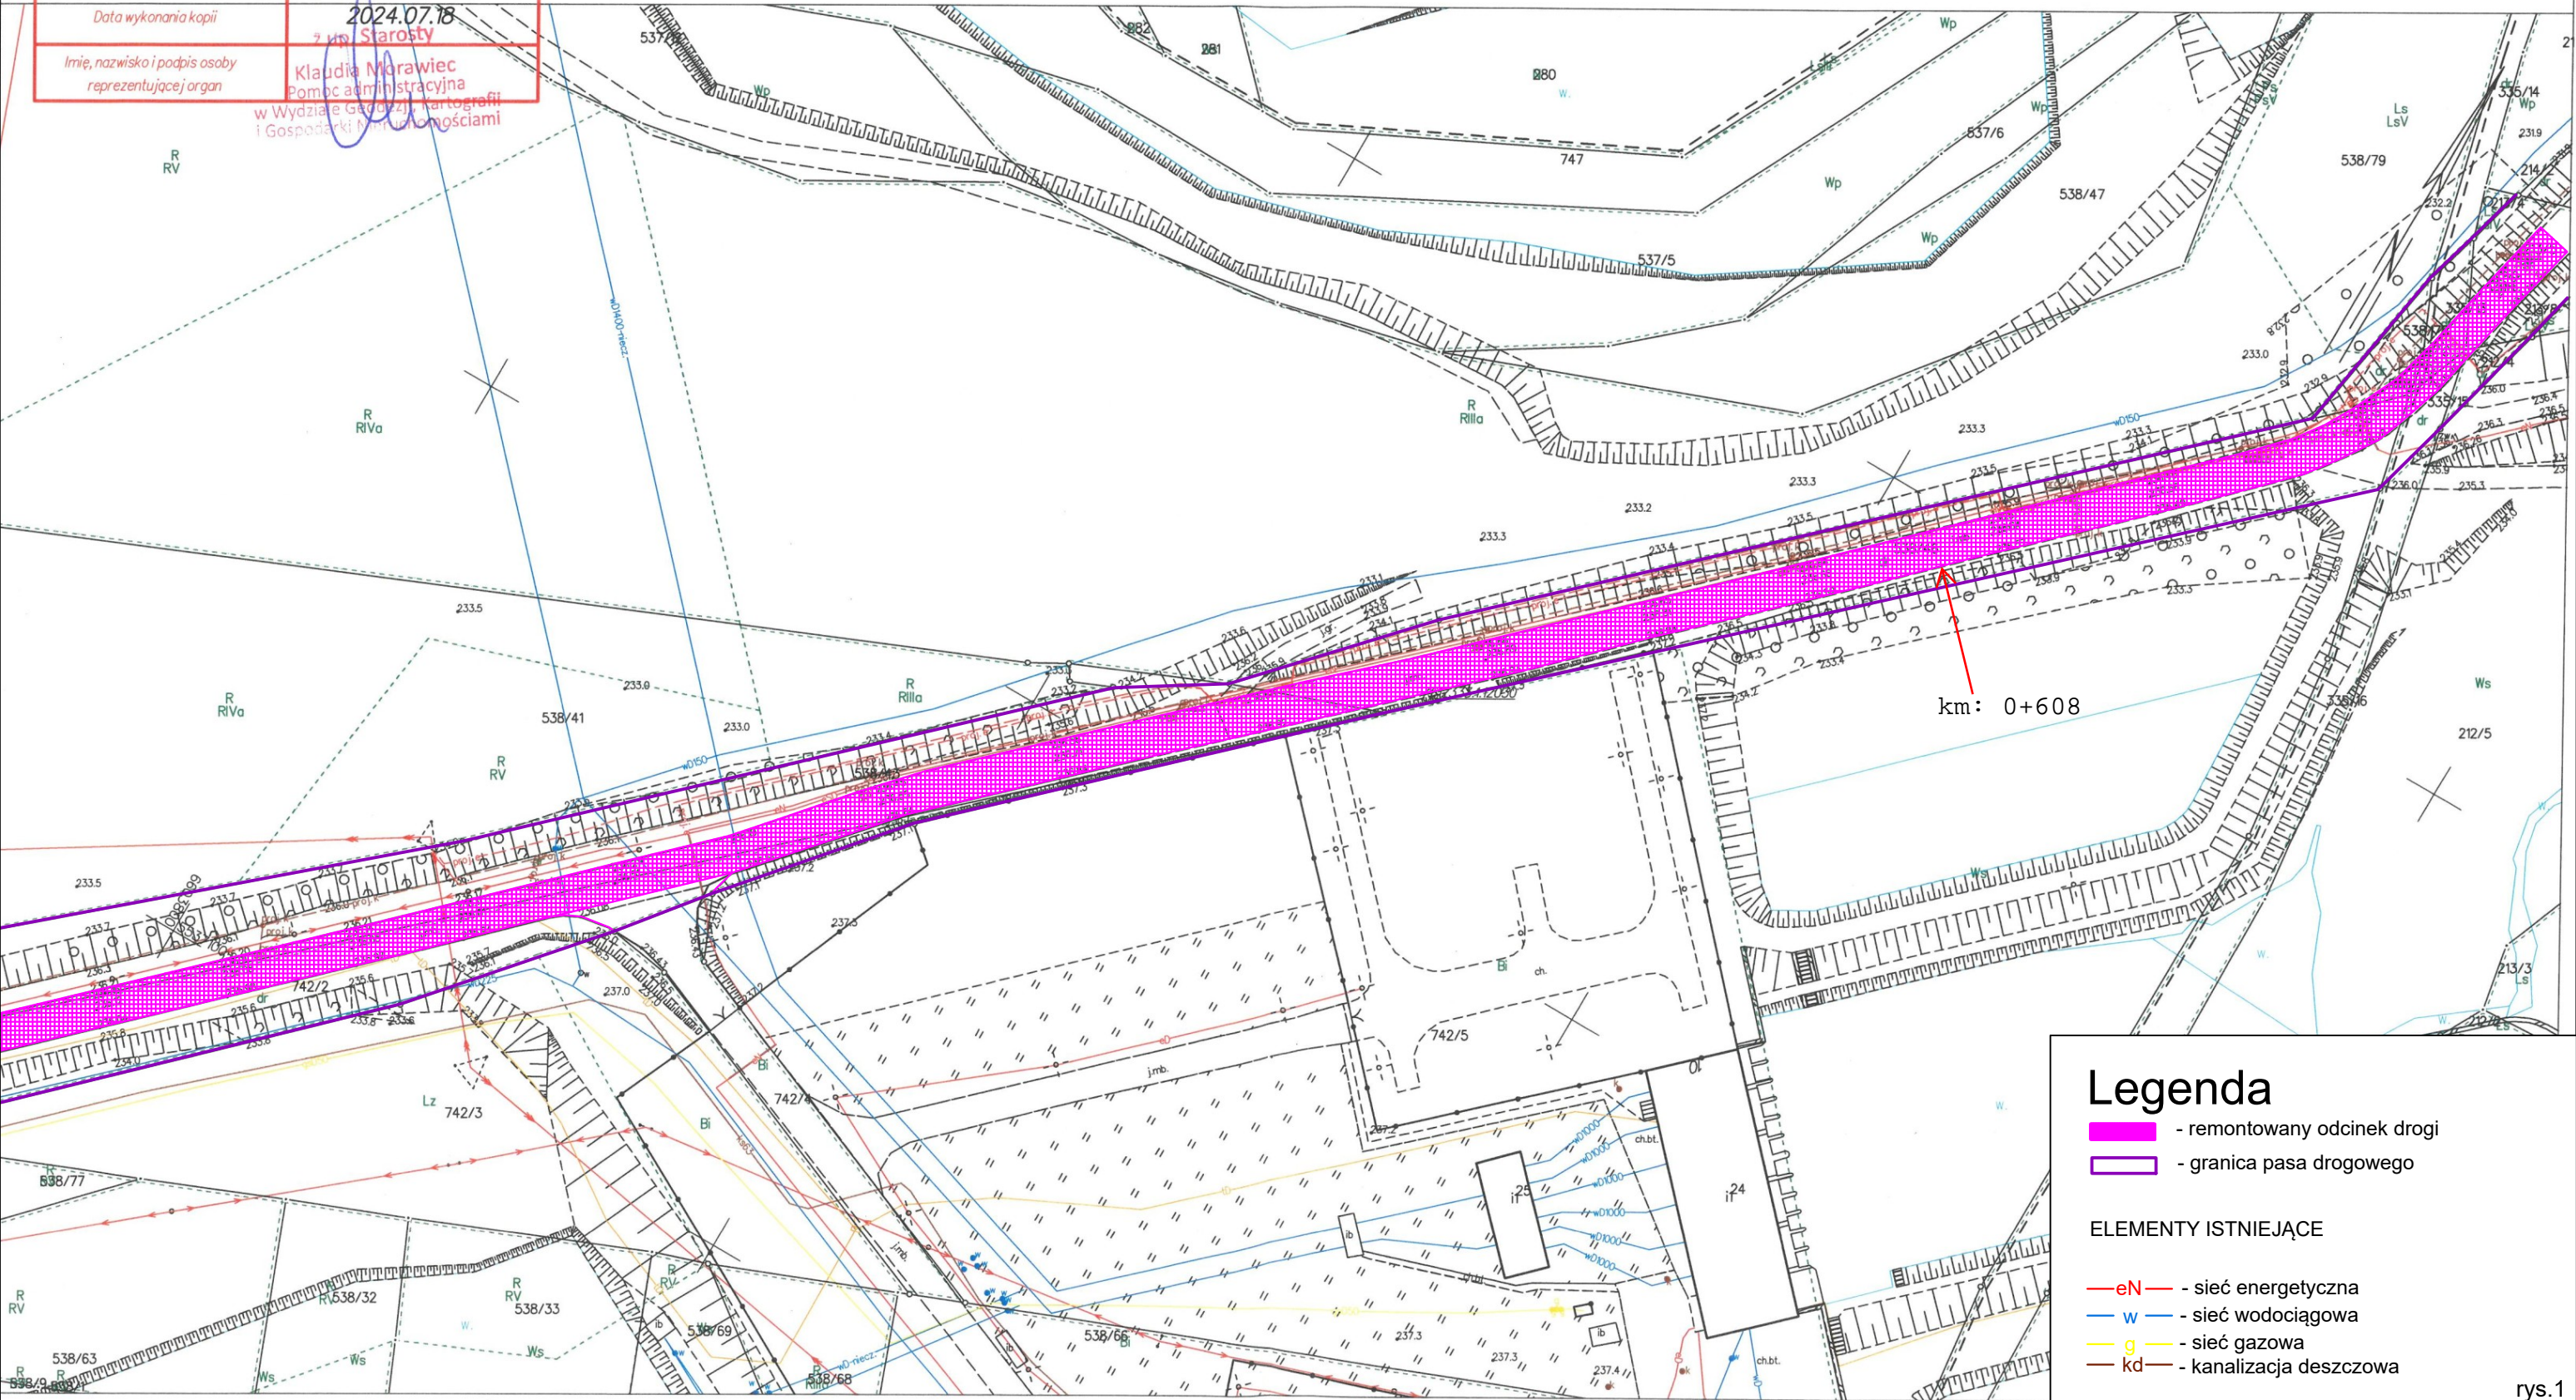

Legenda

- remontowany odcinek drogi
- granica pasa drogowego

ELEMENTY ISTNIEJĄCE

- eN - sieć energetyczna
- W - sieć wodociągowa
- G - sieć gazowa
- Kd - kanalizacja deszczowa